


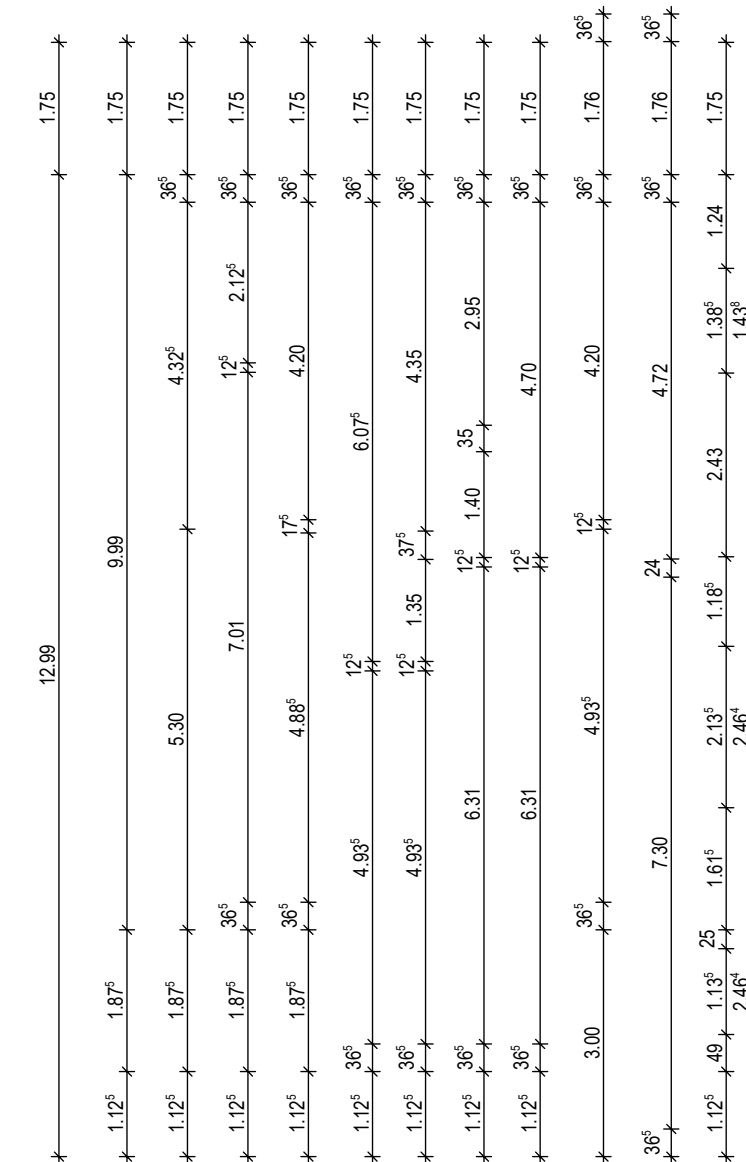
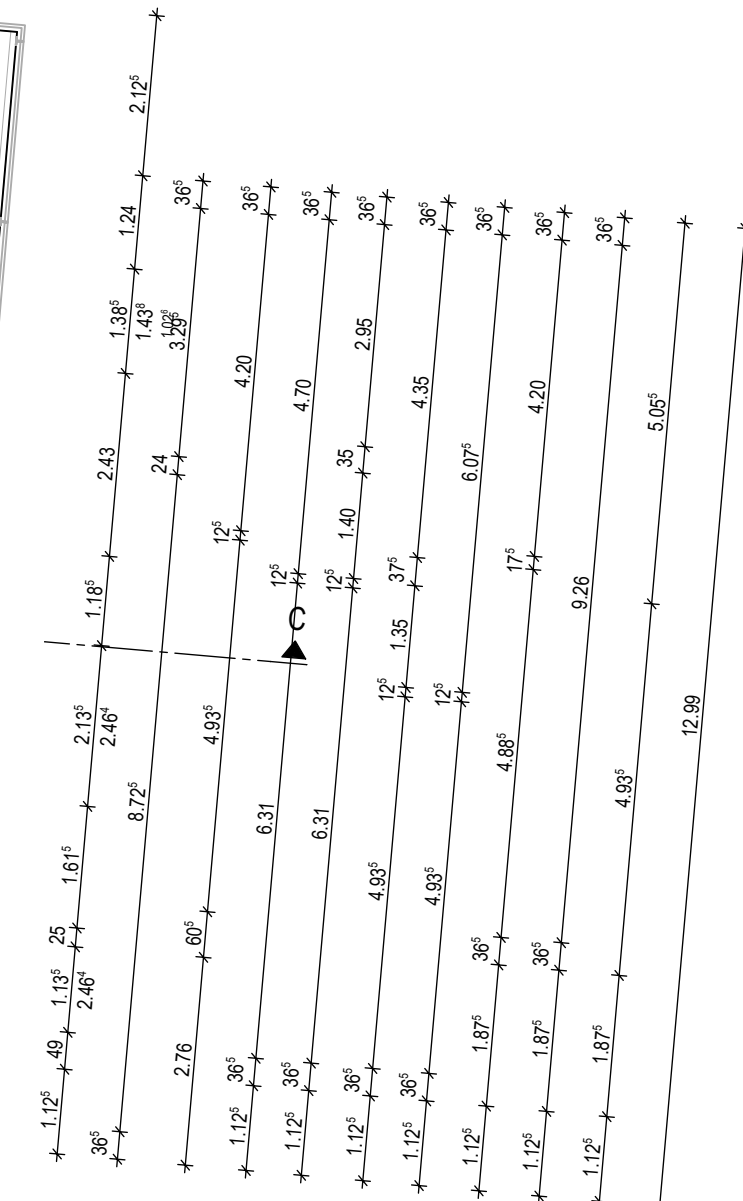


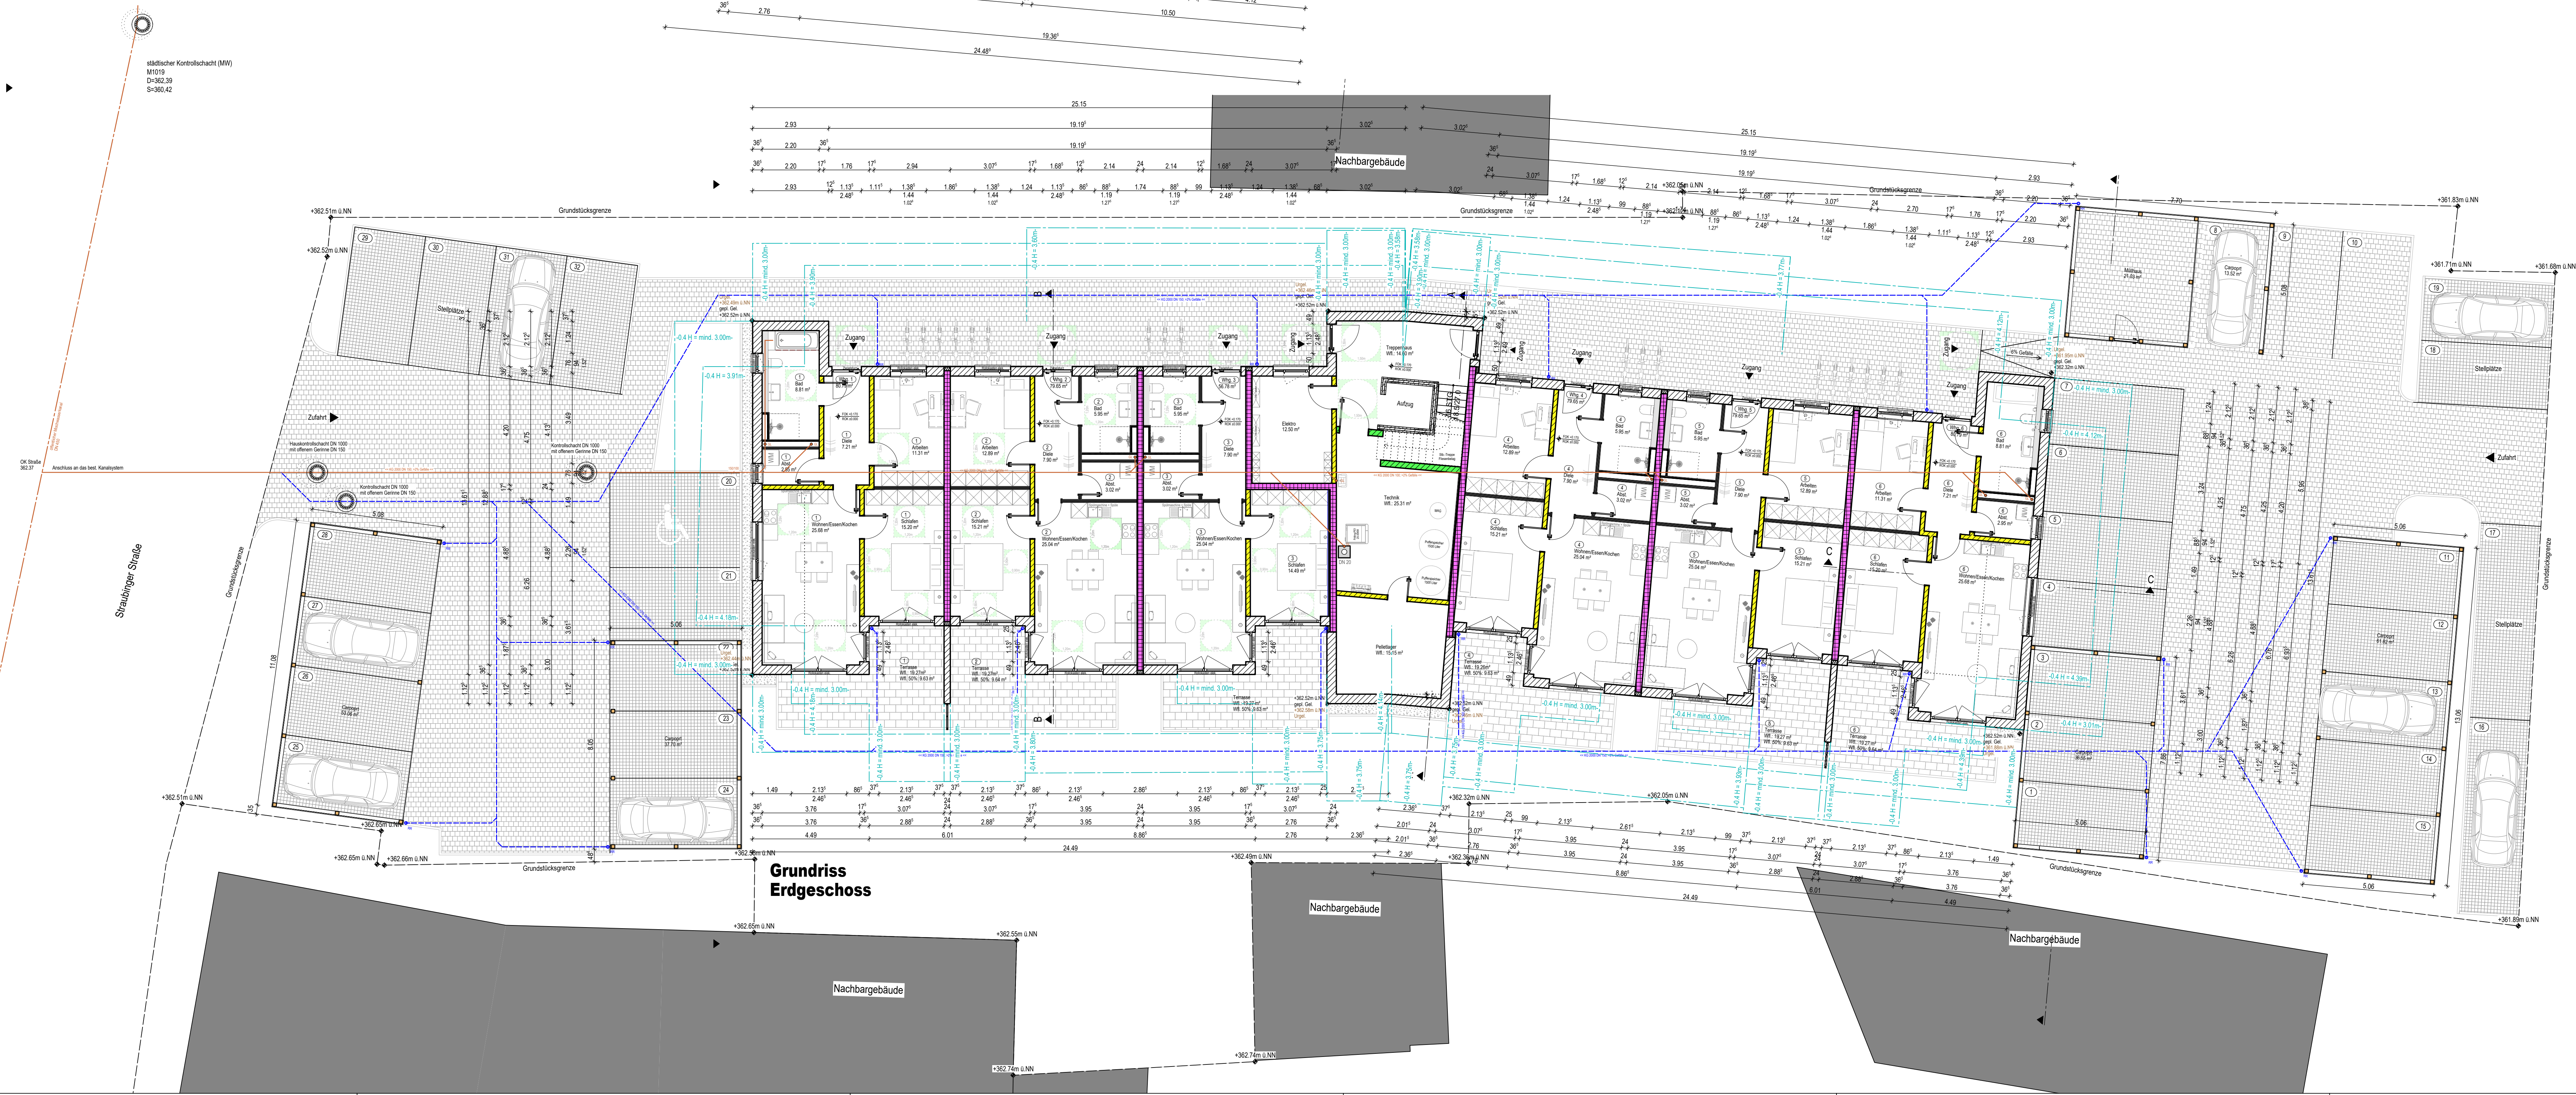

Grundriss
2.Obergeschoss

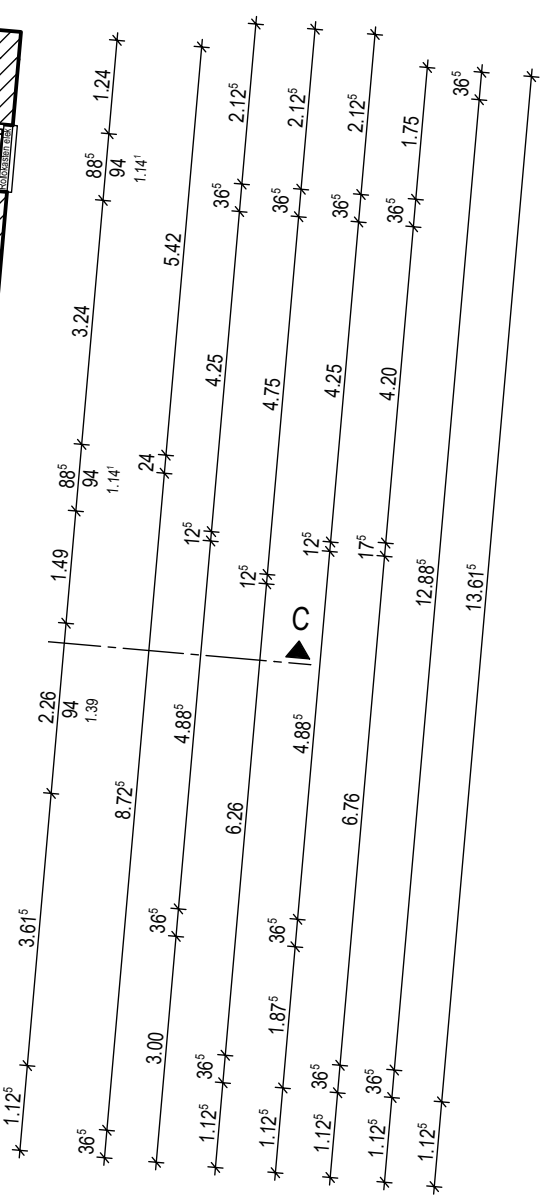

Grundriss
1. Obergeschoss

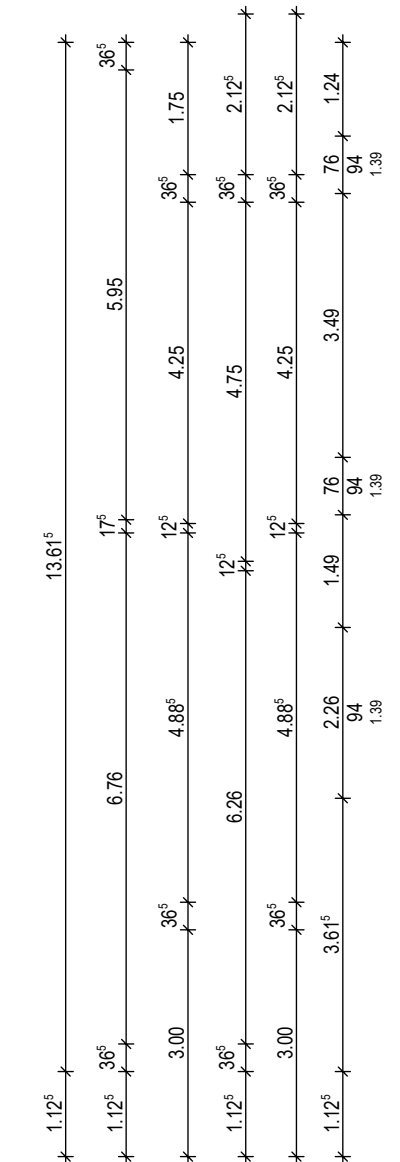

Vorhaben- und Erschließungsplan zum
vorhabenbezogenen Bebauungsplan
"Wohnen am Anger" -
"Neubau eines Mehrfamilienhauses
mit Carports"

Penzkofer Bau GmbH
Straßfeld 20
94209 Regensburg

Straubinger Straße 28
94339 Leiblfing
Flur-Nr.: 127
Gmkg.- Leiblfing

Grundrisse
Entwässerung
Abstandsflächen

Flur-Nr.: 126, Teilbereich Neubau und Mangere, Straubinger Straße 24, 94209 Leiblfing
Flur-Nr.: 126, Teilbereich Neubau und Mangere, Straubinger Straße 24, 94209 Leiblfing
Flur-Nr.: 126, Teilbereich Neubau und Mangere, Straubinger Straße 24, 94209 Leiblfing

Penzkofer
DAS MASSIVHAUS

Penzkofer Bau GmbH - Straßfeld 20 - 94209 Regensburg
Tel.: 09 921 188 25 - 0
info@penzkofer-bau.de
penzkofer-bau.de

Plandatum: 02.05.2023

Plannummer: 01

Gezeichnet: JL

Maßstab: 1 : 100

Planfänger Baubehör Baugrenz Angrenz Planinh Baort Baubr Bauvorhaben