


Höhenplan

TS = 361,380 m
km 0+000,000

TS = 360,550 m
km 0+021,347
H = 150,000 m
T = 3,341 m
f = 0,037 m

TS = 361,153 m
km 0+127,759

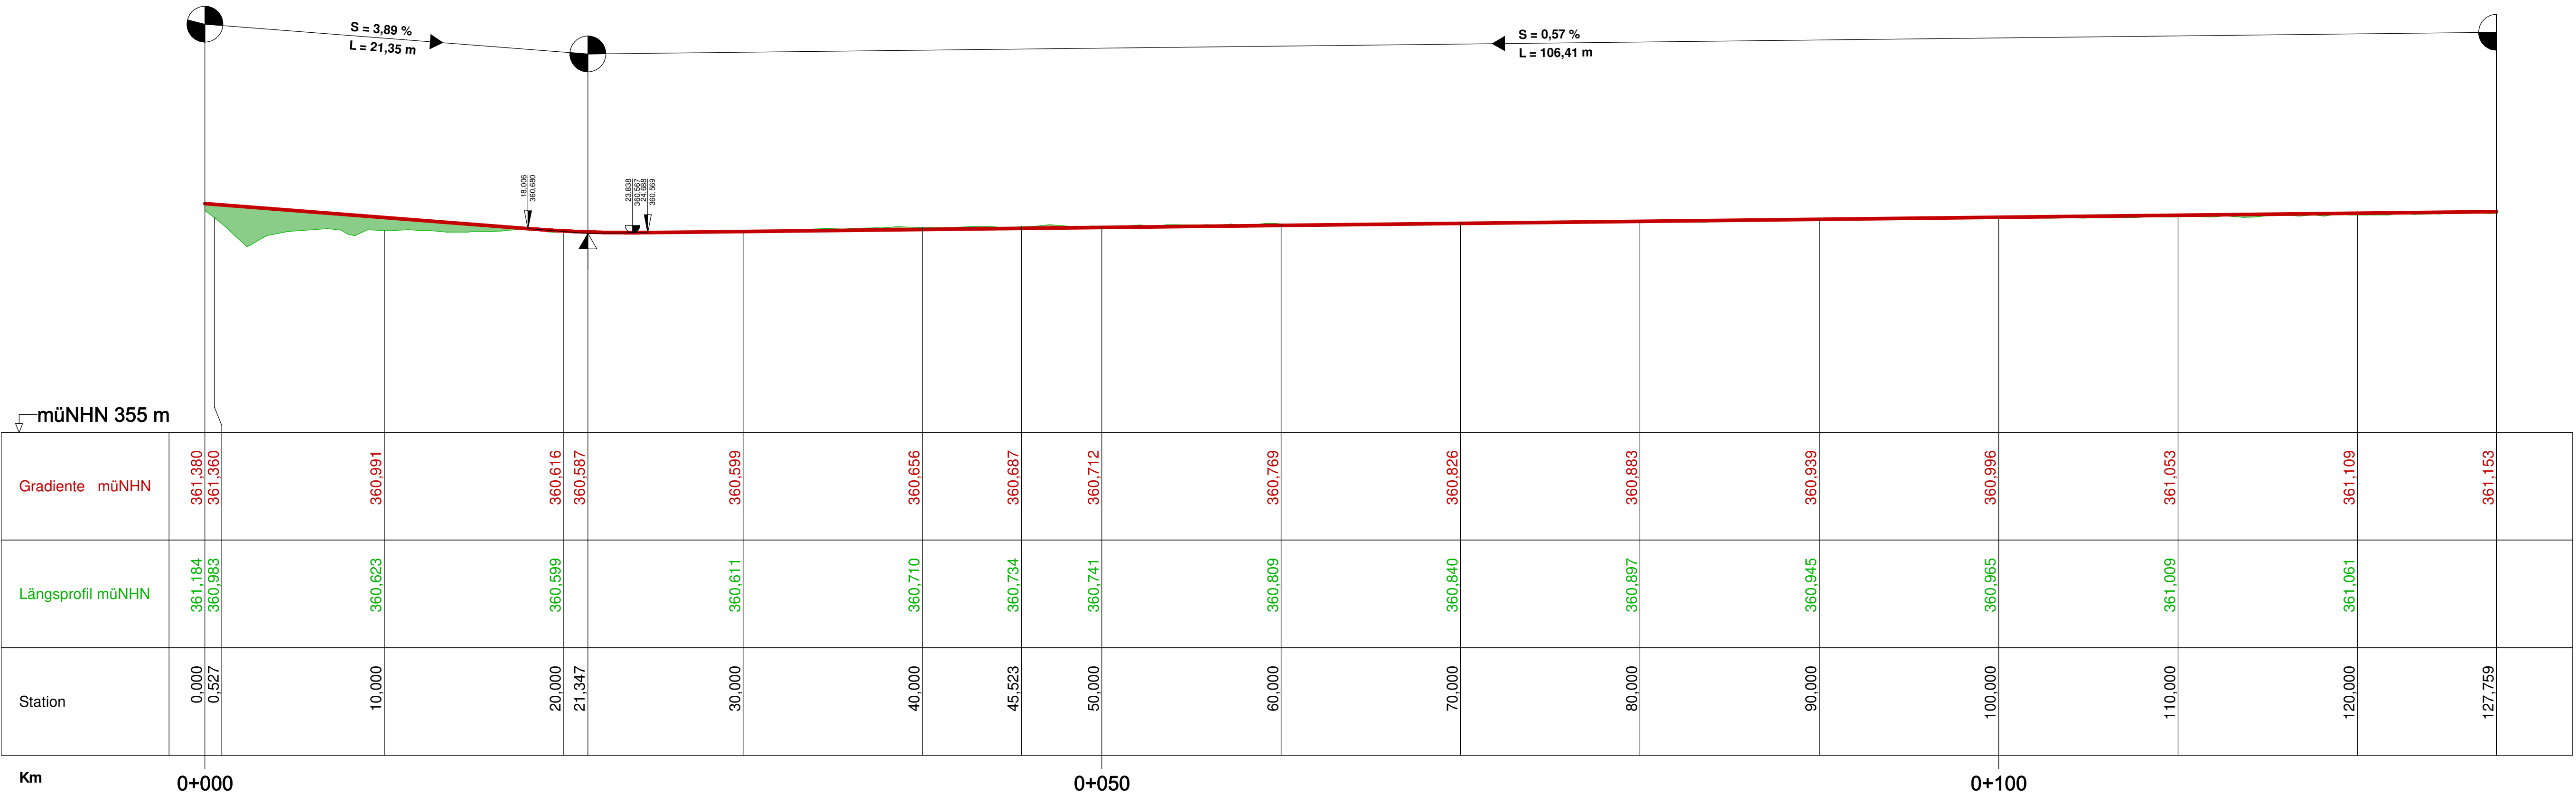

Zeichenerklärung

Gradientenhochpunkt

Gradiententiefpunkt

Ausrundungsbeginn Kuppe/
Ausrundungsende Wanne

Damm


Einschnitt

km = 1+696.535
H = 362.155 m
T = 168.752 m
f = 4.372 m
h TS = 415.868 m

Neigungsbrechpunkt
mit Angabe von:
Bau-km
Ausrundungshalbmesser
Tangentenlänge
Stichhöhe
Höhe Tangentenschnittpunkt

Längsneigung und
Abstand zum nächsten
Neigungsbrechpunkt

Planungsbüro:			Datum	Name
 KEB Bauplanungs GmbH Hirschberger Ring 10 94315 Straubing Tel. 09421/330936-0 E-Mail: info@keb-bauplanung.de		bearbeitet:	05/23	RS
		gezeichnet:	05/23	AS
		geplottet:	15.05.2023	
		Koordinatensystem:	GK	
		Höhensystem:	DHHN 2016	
Vorhabensträger:		bearbeitet:		
 Gemeinde Leibliffing vertreten durch: 1. Bürgermeister Josef Moll Schulstraße 6 94339 Leibliffing Tel. 09427/9503-0 Fax: 09427/9503-33 Landkreis: Straubing-Bogen		gezeichnet:		
		geprüft:		
		PSP Nr.:		
		Projekt:		
Nr.	Art der Änderung		Datum	Zeichen
ENTWURFSPLANUNG				
Bauverwaltung Gemeinde Leibliffing Gemeinde Leibliffing Straße / Abschn. Nr. / Station: PROJEKT-Nr.010230			Unterlage / Blatt-Nr.: Höhenplan Maßstab: 1:200	
Projektbezeichnung: Erschließung WA Kelheimer Feld				
Vorhabensträger: Gemeinde Leibliffing			Entwurfsverfasser: KEB Bauplanungs GmbH	
Leibliffing, den			Straubing, den <u>15.05.2023</u>	

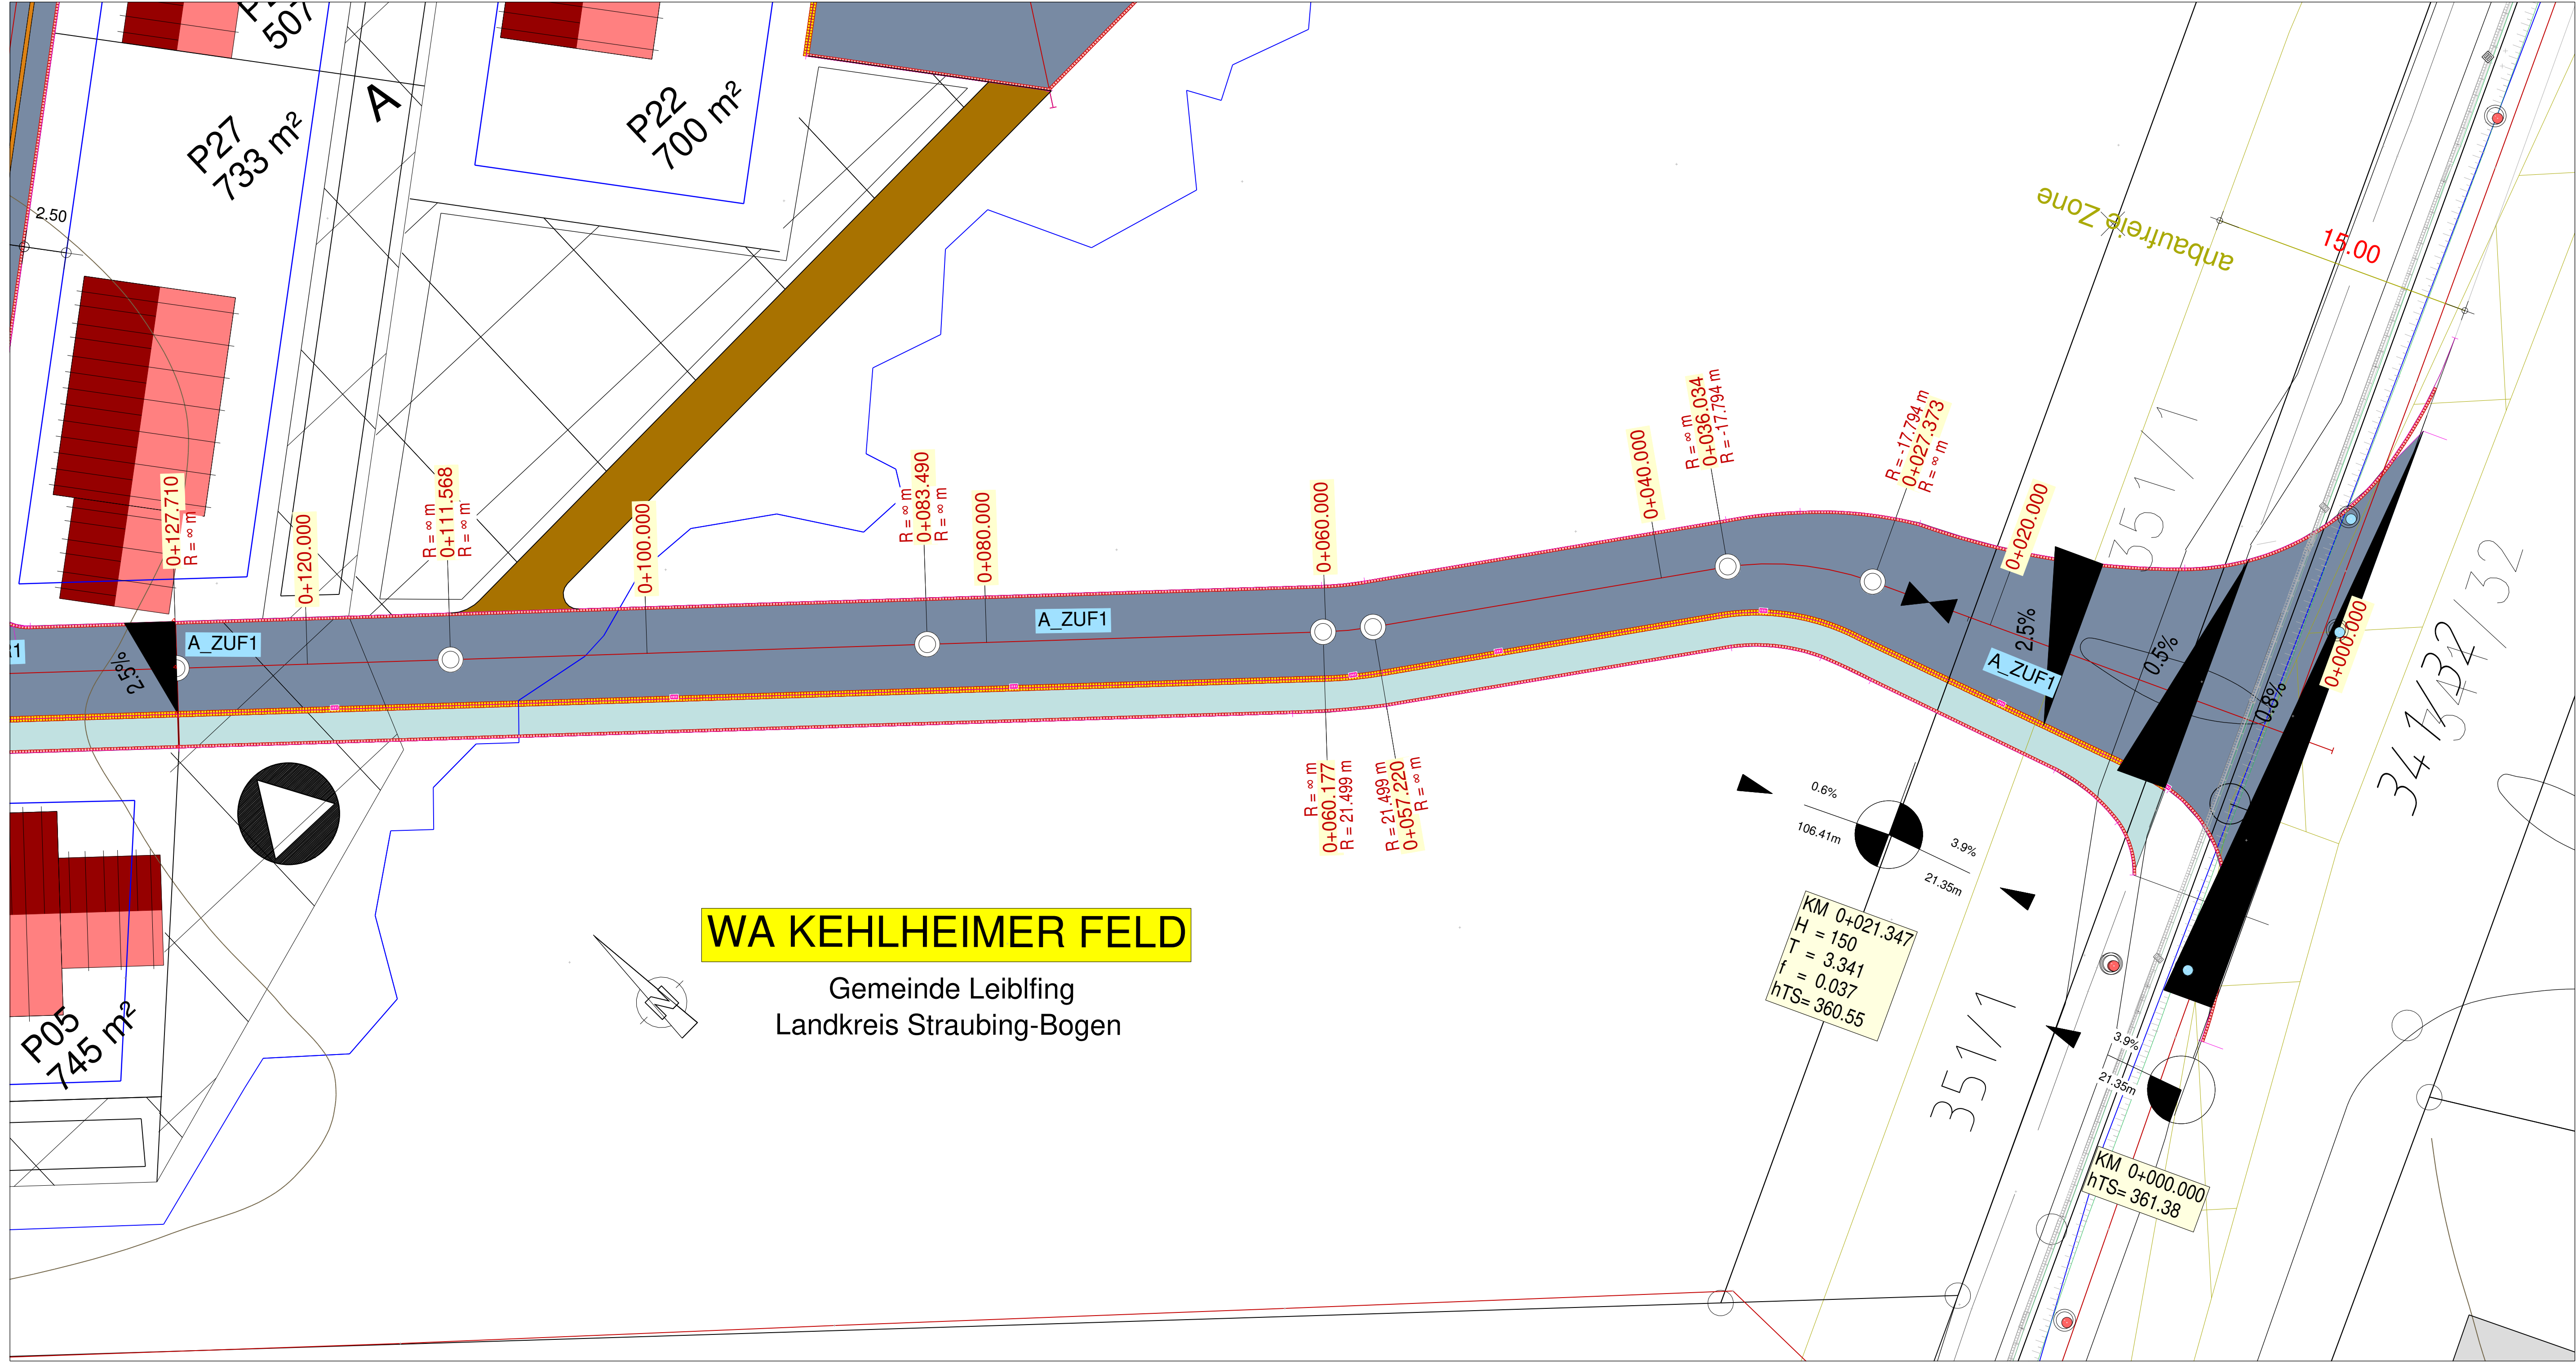

Planungsbüro:			Datum	Name
 KEB Bauplanungs GmbH Hirschberger Ring 10 94315 Straubing Tel. 09421/330936-0 E-Mail: info@keb-bauplanung.de		bearbeitet:	05/23	RS
		gezeichnet:	05/23	AS
		geplottet:	15.05.2023	
		Koordinatensystem:	GK	
		Höhenystem:	DHHN 2016	
Vorhabensträger:		bearbeitet:		
 Gemeinde Leiblufing vertreten durch: 1. Bürgermeister Josef Moll Schulstraße 6 94339 Leiblufing Tel. 09427/9503-0 Fax: 09427/9503-33 Landkreis: Straubing-Bogen		gezeichnet:		
		geprüft:		
		PSP Nr.:		
		Projekt:		
Nr.	Art der Änderung		Datum	Zeichen
ENTWURFSPLANUNG				
Bauverwaltung Gemeinde Leiblufing			Unterlage / Blatt-Nr.:	
Gemeinde Leiblufing Straße / Abschn. Nr. / Station:			Lageplan	
			Zufahrtsstraße	
PROJEKT-Nr.010230			Maßstab: 1:200	
Projektbezeichnung:				
WA Kehlheimer Feld				
Vorhabensträger:			Entwurfsverfasser:	
Gemeinde Leiblufing			KEB Bauplanungs GmbH	
Leiblufing, den			Straubing, den 15.05.2023	