



Amt für Digitalisierung, Breitband und Vermessung
Straubing

Wittelsbacherhöhe 3
94315 Straubing

Flurstück: 127
Gemarkung: Leiblifing


Gemeinde: Leiblifing
Landkreis: Straubing-Bogen
Bezirk: Niederbayern

Auszug aus dem Liegenschaftskataster

Flurkarte 1 : 1000
zur Bauvorlage nach § 7 Abs. 1 BauVorIV
Erstellt am 11.03.2022

5408410

32756423

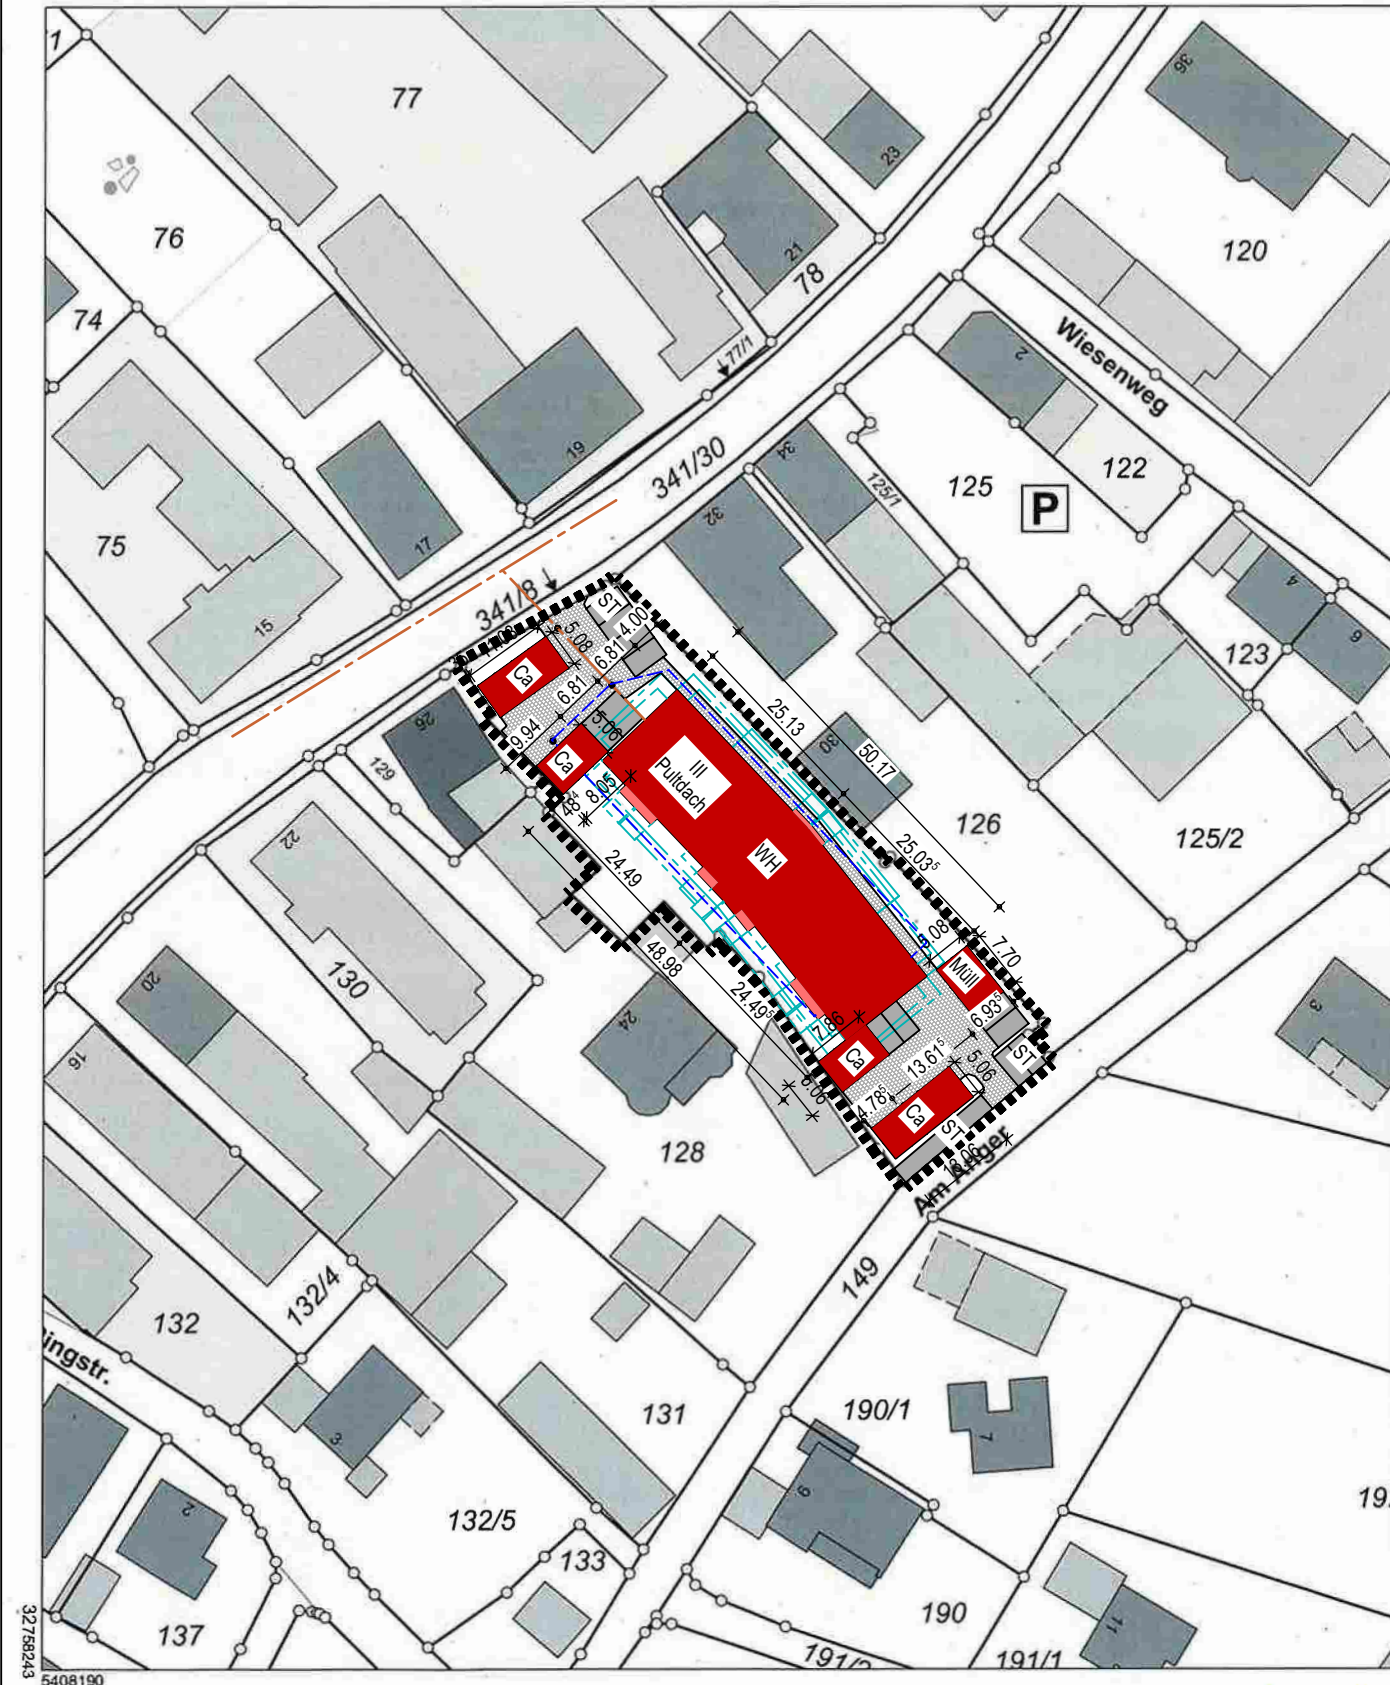

Maßstab 1:1000 0 10 20 30 Meter

Vervielfältigung nur in analoger Form für den eigenen Gebrauch.
Zur Maßentnahme nur bedingt geeignet.

Geschäftszeichen: win

Amt für Digitalisierung, Breitband
und Vermessung Straubing
Wittelsbacherhöhe 3
94315 Straubing
Wunderl

Stempel und Unterschrift der abzeichnenden Stelle

Bauvorhaben

Bauherr

Bauort

Planinhalt

Angrenzer

Behörden

Planfertiger

Vorhaben- und Erschließungsplan zum vorhabenbezogenen Bebauungsplan "Wohnen am Anger" - "Neubau eines Mehrfamilienhauses mit Carports"

Penzkofer Bau GmbH
Straßfeld 20
94209 Regen

Unterschrift Bauherr

Straubinger Straße 28
94339 Leiblifing
Flur-Nr.: 127
Gmkg.: Leiblifing

Lageplan

Flur-Nr.: 126; Reitberger Maximilian; Straubinger Straße 30; 94339 Leiblifing

Flur-Nr.: 128; Weinfurthner Manfred und Margarete; Straubinger Straße 24; 94339 Leiblifing

Flur-Nr.: 129; Dr. Groß-Eckert Konstanze; Straubinger Straße 26; 94339 Leiblifing



Penzkofer
DAS MASSIVHAUS

Plandatum: **02.05.2023**

Plannummer: **03**

Gezeichnet: **JL**

Maßstab: **1 : 100**

Penzkofer Bau GmbH · Straßfeld 20 · 94209 Regen
Tel. 0 99 21 / 88 25 - 0
info@penzkofer-bau.de
penzkofer-bau.de