



**2. Satzung zur Änderung der Satzung  
für die Durchführung städtebaulicher Sanierungsmaßnahmen  
für das Sanierungsgebiet „Ortszentrum“  
vom 30.11.2020**

Beschluss des Gemeinderates vom:	06.10.2022
Art der Bekanntmachung:	Niederlegung zur Einsicht im Rathaus
Bekanntgabe der Niederlegung:	07.12.2022 – 13.01.2023 durch Anschlag an der Amtstafel
Inkrafttreten:	01.01.2023

Inhaltsverzeichnis:

§ 1 Änderung

§ 2 Inkrafttreten

**2. Satzung zur Änderung der Satzung  
für die Durchführung städtebaulicher Sanierungsmaßnahmen  
für das Sanierungsgebiet „Ortszentrum“  
vom 30.11.2020**

Aufgrund der Art. 23 und 24 der Gemeindeordnung für den Freistaat Bayern erlässt die  
Gemeinde Leiblging folgende 2. Änderungssatzung:

**§ 1**

**„§ 2 Räumlicher Geltungsbereich“** wird wie folgt geändert:

Da Sanierungsgebiet umfasst alle Grundstücke und Grundstücksteile innerhalb der im Lageplan abgegrenzten Flächen (Lageplan 1:5000, Stand, 06.10.2022). Dieser Lageplan ist Bestandteil dieser Satzung und ist als Anlage beigefügt. Das Sanierungsgebiet umfasst die Flurnummern:

1, 2, 2/2, 3, 4, 5, 6, 7, 7/1, 8, 9, 10 (Tfl.), 10/1, 10/2, 11, 12, 14, 15, 15/1, 15/2, 16, 16/1, 16/2, 17, 60, 61, 62, 62/1, 63, 63/1, 63/2, 64, 65, 65/1, 67, 69, 71, 72, 73, 74, 75, 76, 77, 78, 79, 79/2, 79/3, 79/4, 79/5, 79/6, 80, 81, 81/1, 81/2, 81/3, 82, 82/1, 82/2, 82/3, 83, 84, 85, 86, 87, 87/1, 88, 90, 91, 92, 93, 94, 95, 96, 96/1, 96/2, 96/3, 96/4, 97, 97/1, 98, 98/1, 98/2, 98/3, 98/4, 98/5, 98/6, 98/7, 99 (Tfl.), 100 (Tfl.), 101, 101/1, 101/2, 101/3, 102, 103, 104, 104/1, 105, 106, 106/1, 109, 109/1, 110, 111, 111/3, , 113, 114, 114/2, 114/3, 115, 116, 118, 118/1, 119 (Tfl.), 120, 121 (Tfl.), 122, 123, 124, 125, 125/1, 125/2, 126, 127, 128, 129, 130, 131, 132, 132/4, 135/5, 133, 135 (Tfl.), 136, 136/1, 137, 138, 139, 140, 141, 141/1, 142, 143, 144, 145, 146, 147, 148, 149, 150 (Tfl.), 151, 151/1, 152, 152/1, 153, 154, 155, 156, 157, 158, 159, 160, 161, 162, 163 (Tfl.) 163/1, 164, 164/1, 164/2, 164/3, 164/4, 164/5, 164/6, 164/7, 164/8, 166, 169, 194 (Tfl.), 195, 196, 197, 204 (Tfl.), 204/1 (Tfl.), 206 (Tfl.), 207 (Tfl.), 292, 293, 341/6, 341/7, 341/8, 341/11, 341/14, 341/23, 341/27, 341/28, 341/29 (Tfl.), 341/30, 341/32 (Tfl.), 349, 351, 351/1, 352, 398 (Tfl.), 398/7 (Tfl.) , 399 (Tfl.), 399/1, 399/2 der Gemarkung Leiblging.

**§ 2**

**Inkrafttreten**


Diese Änderungssatzung tritt ab 01.01.2023 in Kraft.

Leiblging, 06.12.2022



Josef Moll  
Erster Bürgermeister



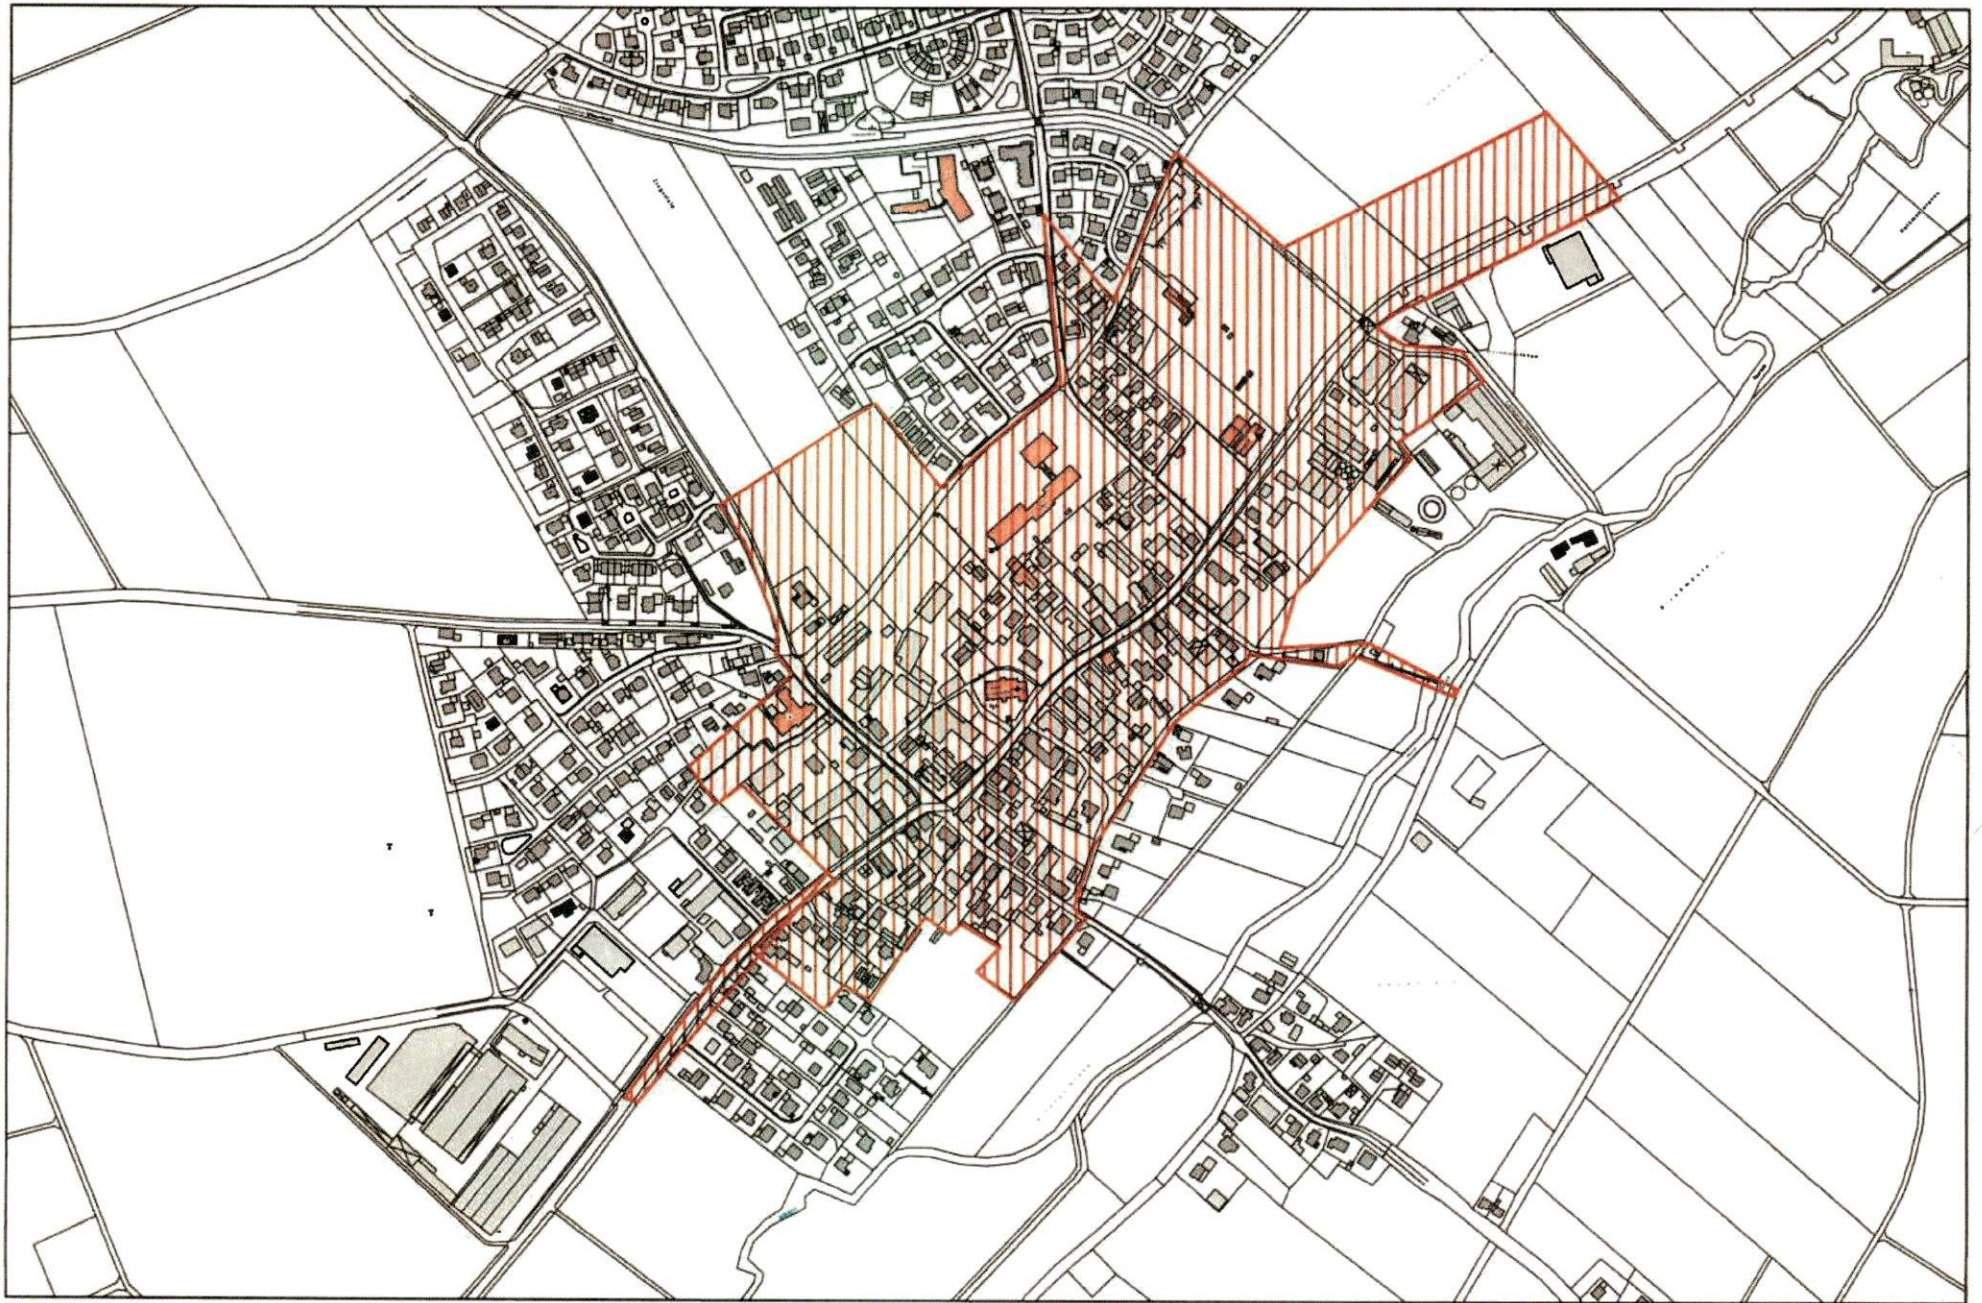

Gedruckt von Leiß auf VTS-46-CPROP255 am 05.10.2022

Projekt: default

Layout: STANDARD DIN A4 QUERFORMAT

w<sup>3</sup>GEOportal

M = 1 : 6991.63

