


GE <sub>m.B.</sub>	II <sub>0</sub>
0,8	1,0

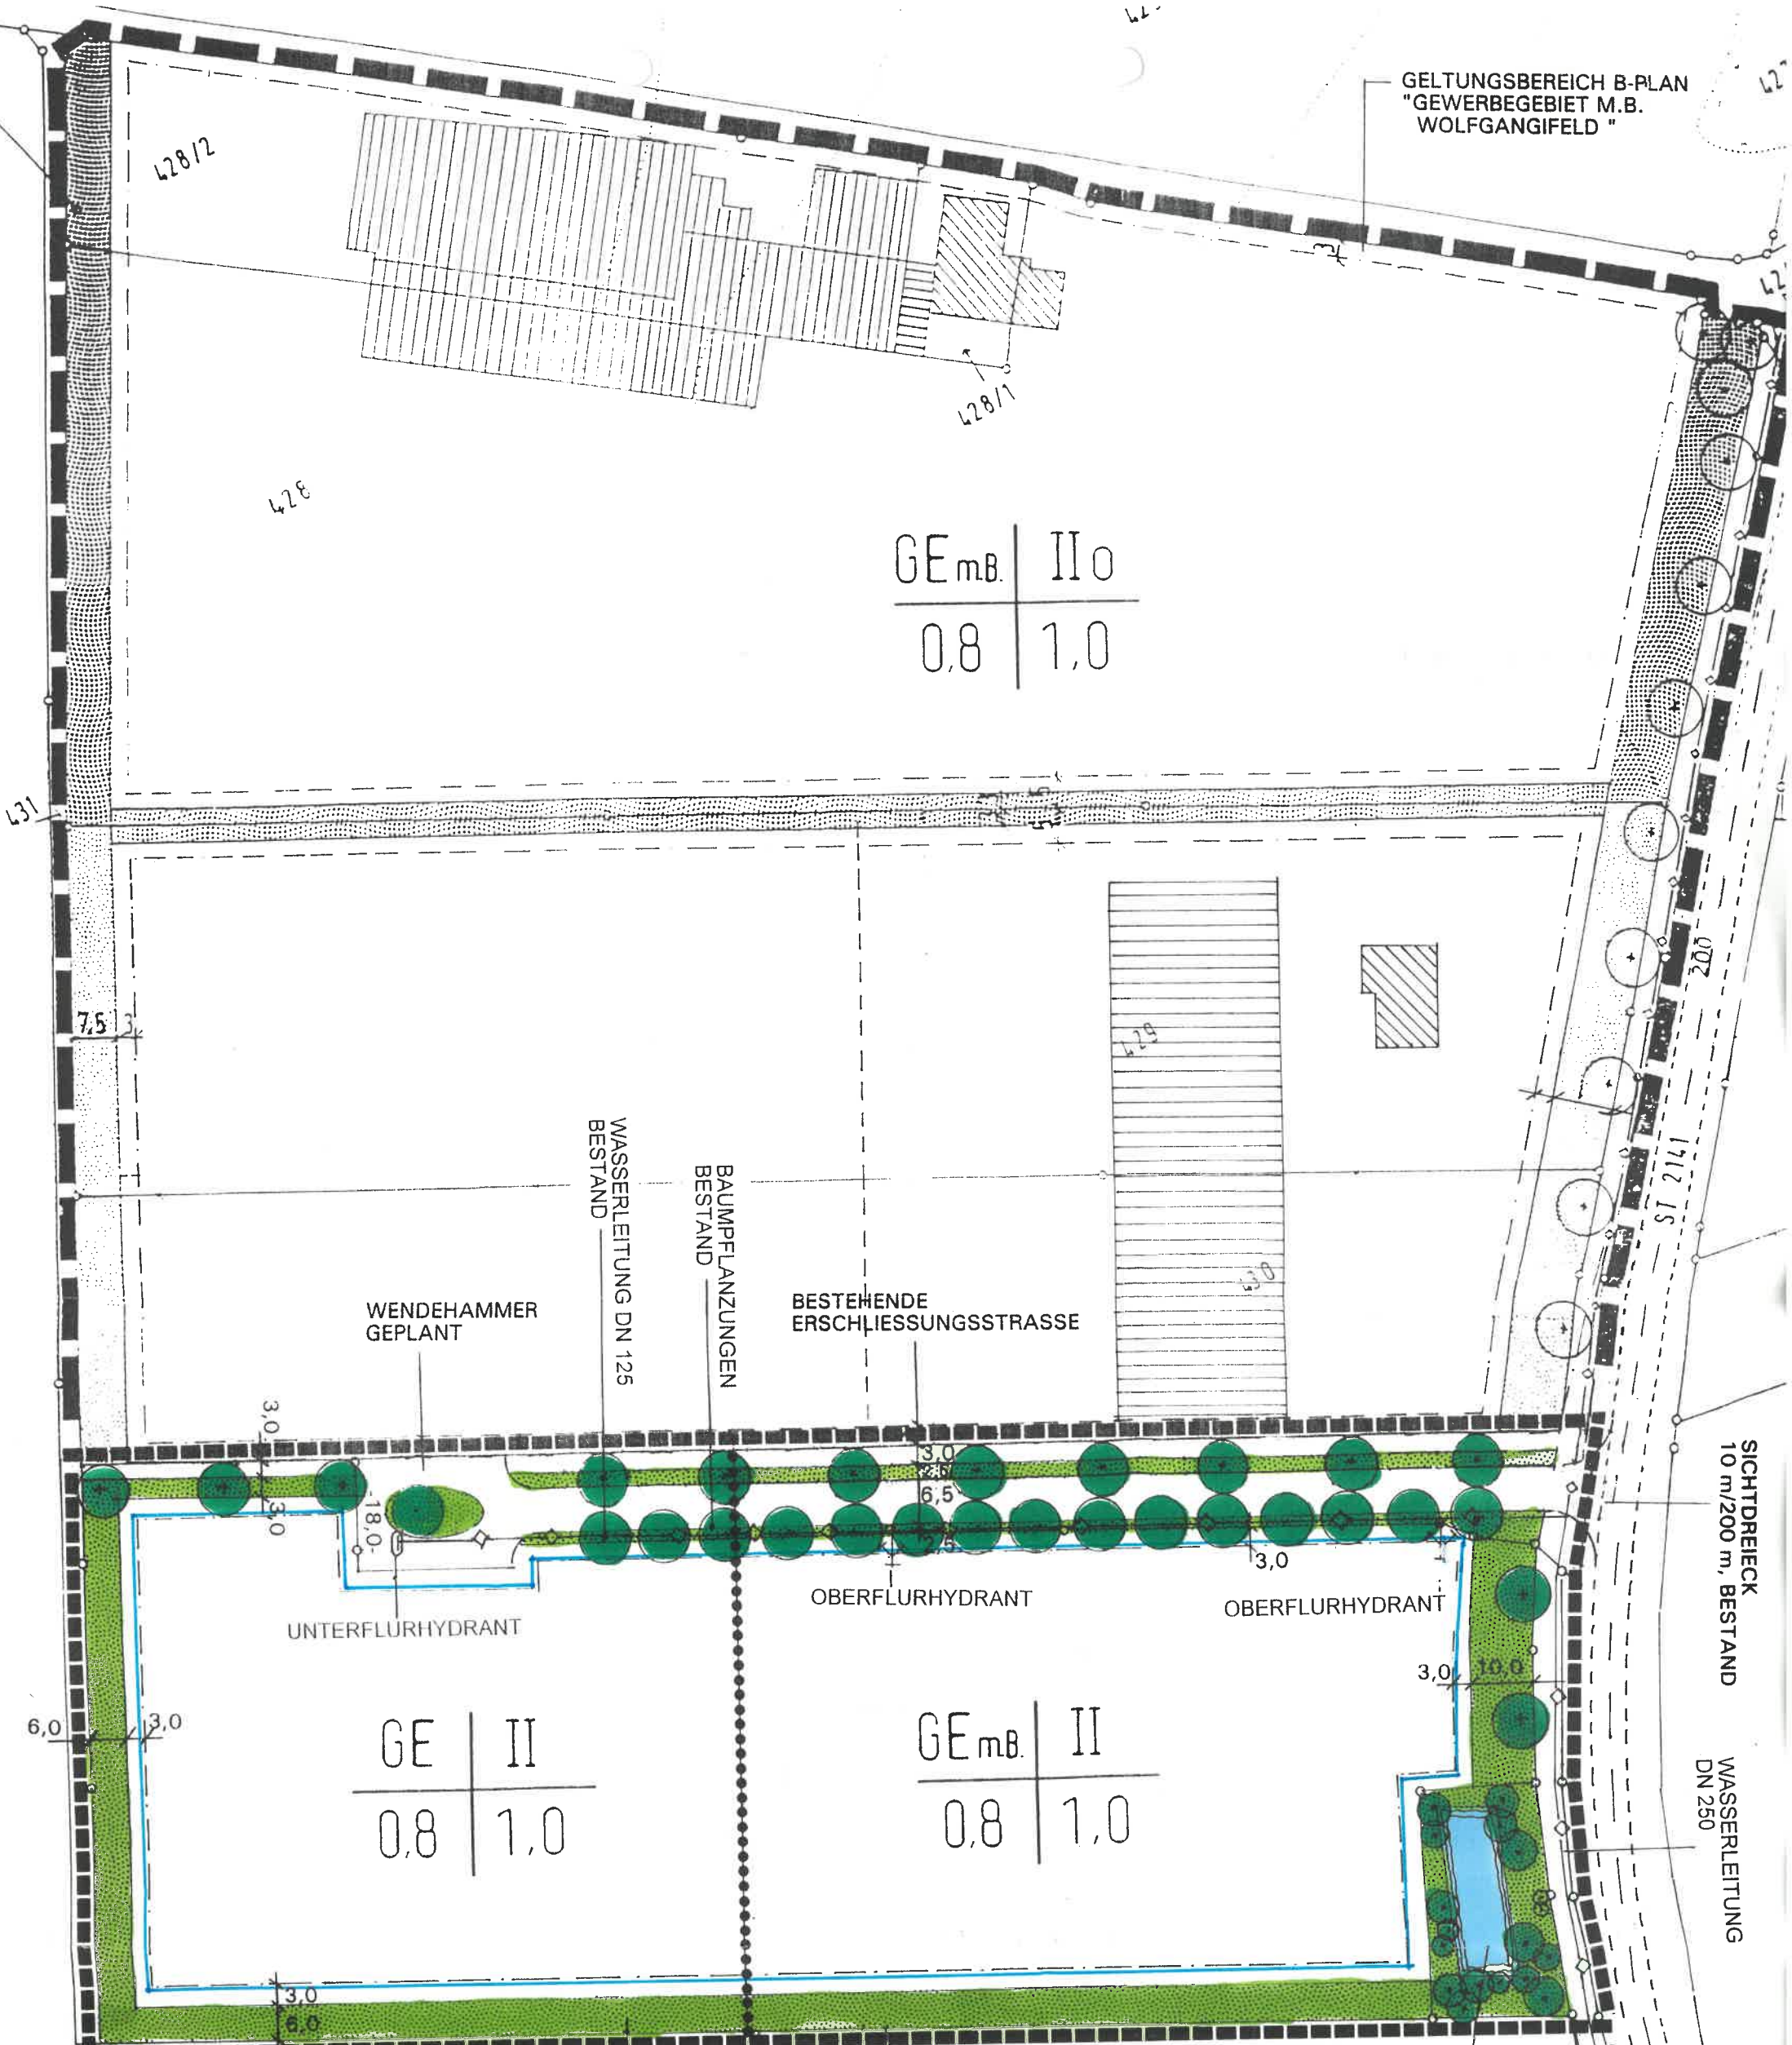

GE	II
0,8	1,0

GE <sub>m.B.</sub>	II
0,8	1,0

ARCHITEKTEN  
HORNBERGER  
ILLNER+WENY  
REGENSBURGER STR. 61  
94315 STRAUBING  
TELEFON 09421/82121  
TELEFAX 09421/82277

DECKBLATT NR.2

1:1000

B-PLAN "WOLFGANGFELD"  
GEMEINDE LEBLFING

B-PLAN  
NR.  
MASSSTAB



ÖFFENTLICHER GRÜNSTREIFEN  
Heimerschmid  
1. Bürgermeister

Leibliling

17. MRZ. 1997

GELTUNGSBEREICH DECKBLATT NR. 1

VORHANDENER RETENTIONSTEICH

BEST. GEH- UND RADWEG