


ORT:
GEMEINDE:
LANDKREIS:


HANKOFEN
LEIBLING
STRAUBING-BOGEN

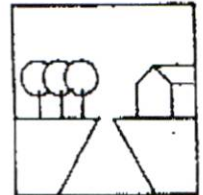

ORTSABRUNDUNGSSATZUNG

§ 34 Abs. 4 Satz 1 Nr. 1 und 3 i.V. mit

§ 4 Abs. 2a BauGB-Maßnahmen G

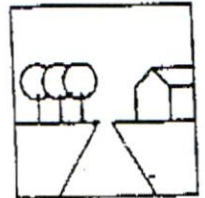

ORT:
GEMEINDE:
LANDKREIS:

HANKOFEN
LEIBLFING
STRAUBING-BOGEN

Satzung:

Die Gemeinde Leiblfing hat mit
Beschluß des Gemeinderates vom
1.0. MAI 1994 die Satzung beschlossen.
Leiblfing, den 1.1. MAI 1994

Hammerschmid

Hammerschmid, 1. Bürgermeister

Anzeige:

Die Satzung wurde gem. § 22(3)
BauGB angezeigt. Eine Verletzung von
Rechtvorschriften wurde nicht geltend
gemacht.
Straubing, den 21.07.94

Muthmann

Landratsamt Straubing- Bogen
Muthmann
Oberregierungsrat

Ausfertigung:

Leiblfing, den 28.07.94

Hammerschmid

Hammerschmid, 1. Bürgermeister

Bekanntmachung:

Die Satzung wurde gem. § 34 Abs. 4 Nr. 1 BausGB u. § 4 Abs. 2a BausGB-
MaßnB
BauGB mit Schreiben vom 24.05.94
dem Landratsamt angezeigt. Das Landrats-
amt hat die Verletzung von Rechtsvor-
schriften nicht geltend gemacht.
Die Satzung wurde am 28.07.94 orts-
üblich bekanntgemacht.

Leiblfing, den 28.07.94

Hammerschmid


Hammerschmid, 1. Bürgermeister

Planung:

ARCHITEKTEN
HORNBERGER,
ILLNER + WENY
REGENSBURGER STR. 61
94315 STRAUBING
TELEFON 09421/32121
TELEFAX 09421/82277

15.03.94 *[Signature]*
Datum / Unterschrift

ORTSABRUNDUNGSSATZUNG

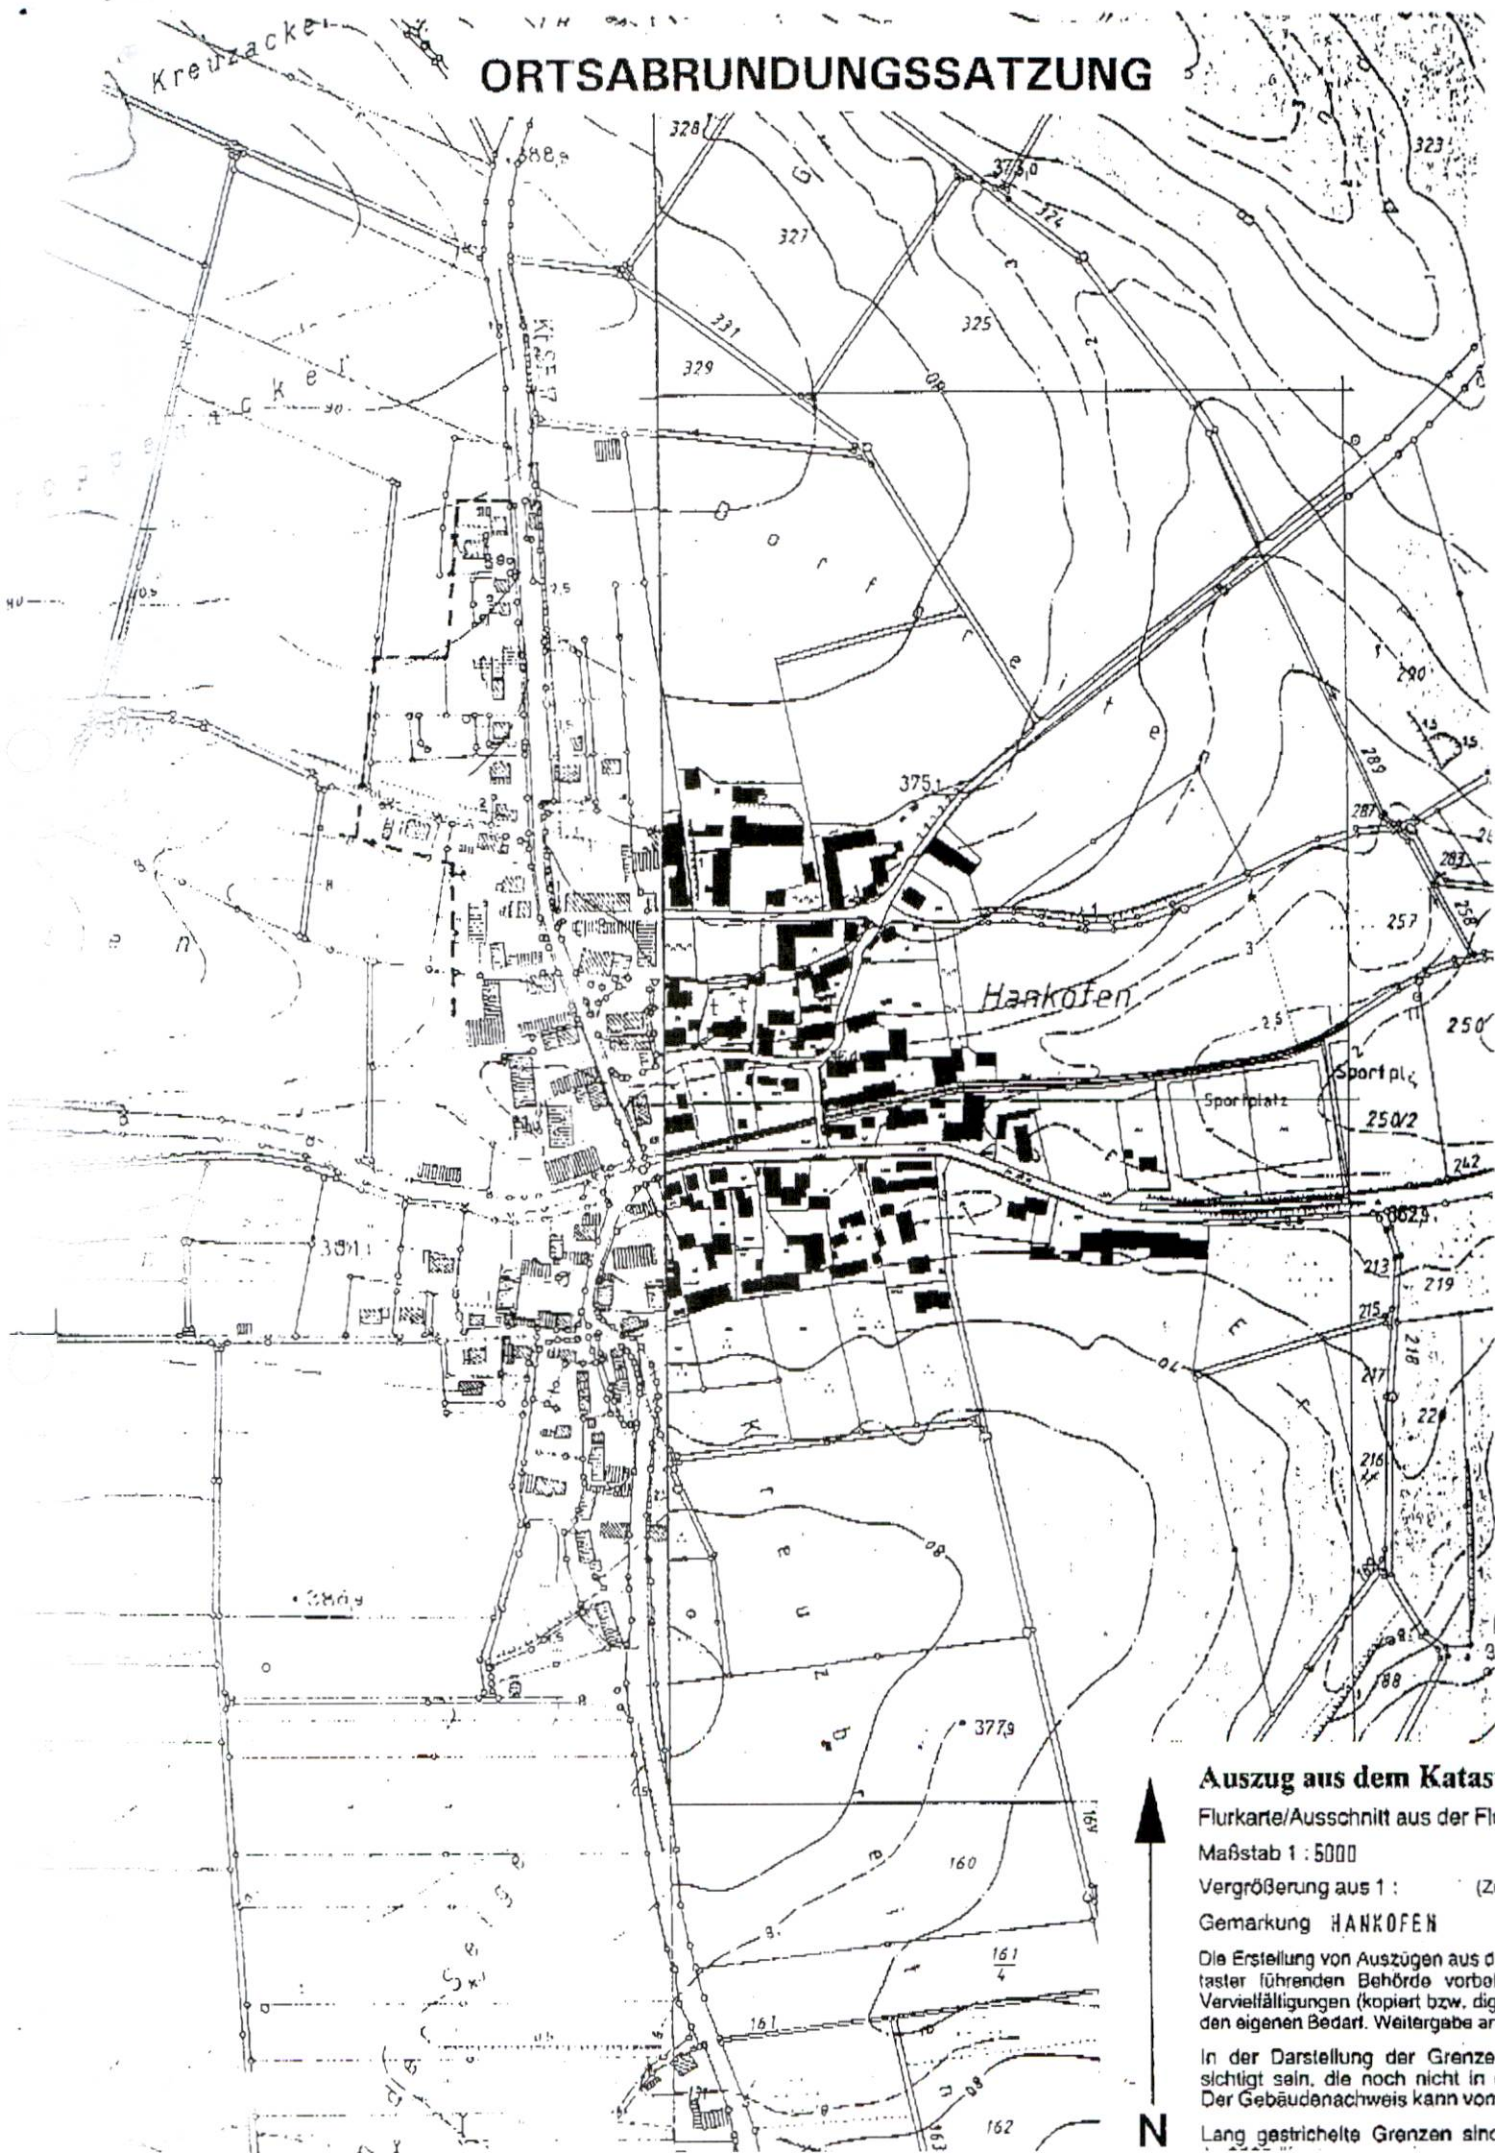

Auszug aus dem Kataster

Flurkarte/Ausschnitt aus der Flurkarte
Maßstab 1 : 5000


Vergrößerung aus 1 : 5000 (Zu
Gemarkung HANKOFEN




Die Erstellung von Auszügen aus dem Kataster durch die zuständige Behörde vorbehaltlich der Zustimmung der Eigentümer ist zulässig. Die Erstellung von Vervielfältigungen (kopiert bzw. digitalisiert) ist nur für den eigenen Bedarf zulässig. Weitergabe an Dritte ist untersagt.

In der Darstellung der Grenzen sind nur die noch nicht in der Flurkarte nachgewiesenen Gebäude nachgewiesen.

Lang gestrichelte Grenzen sind

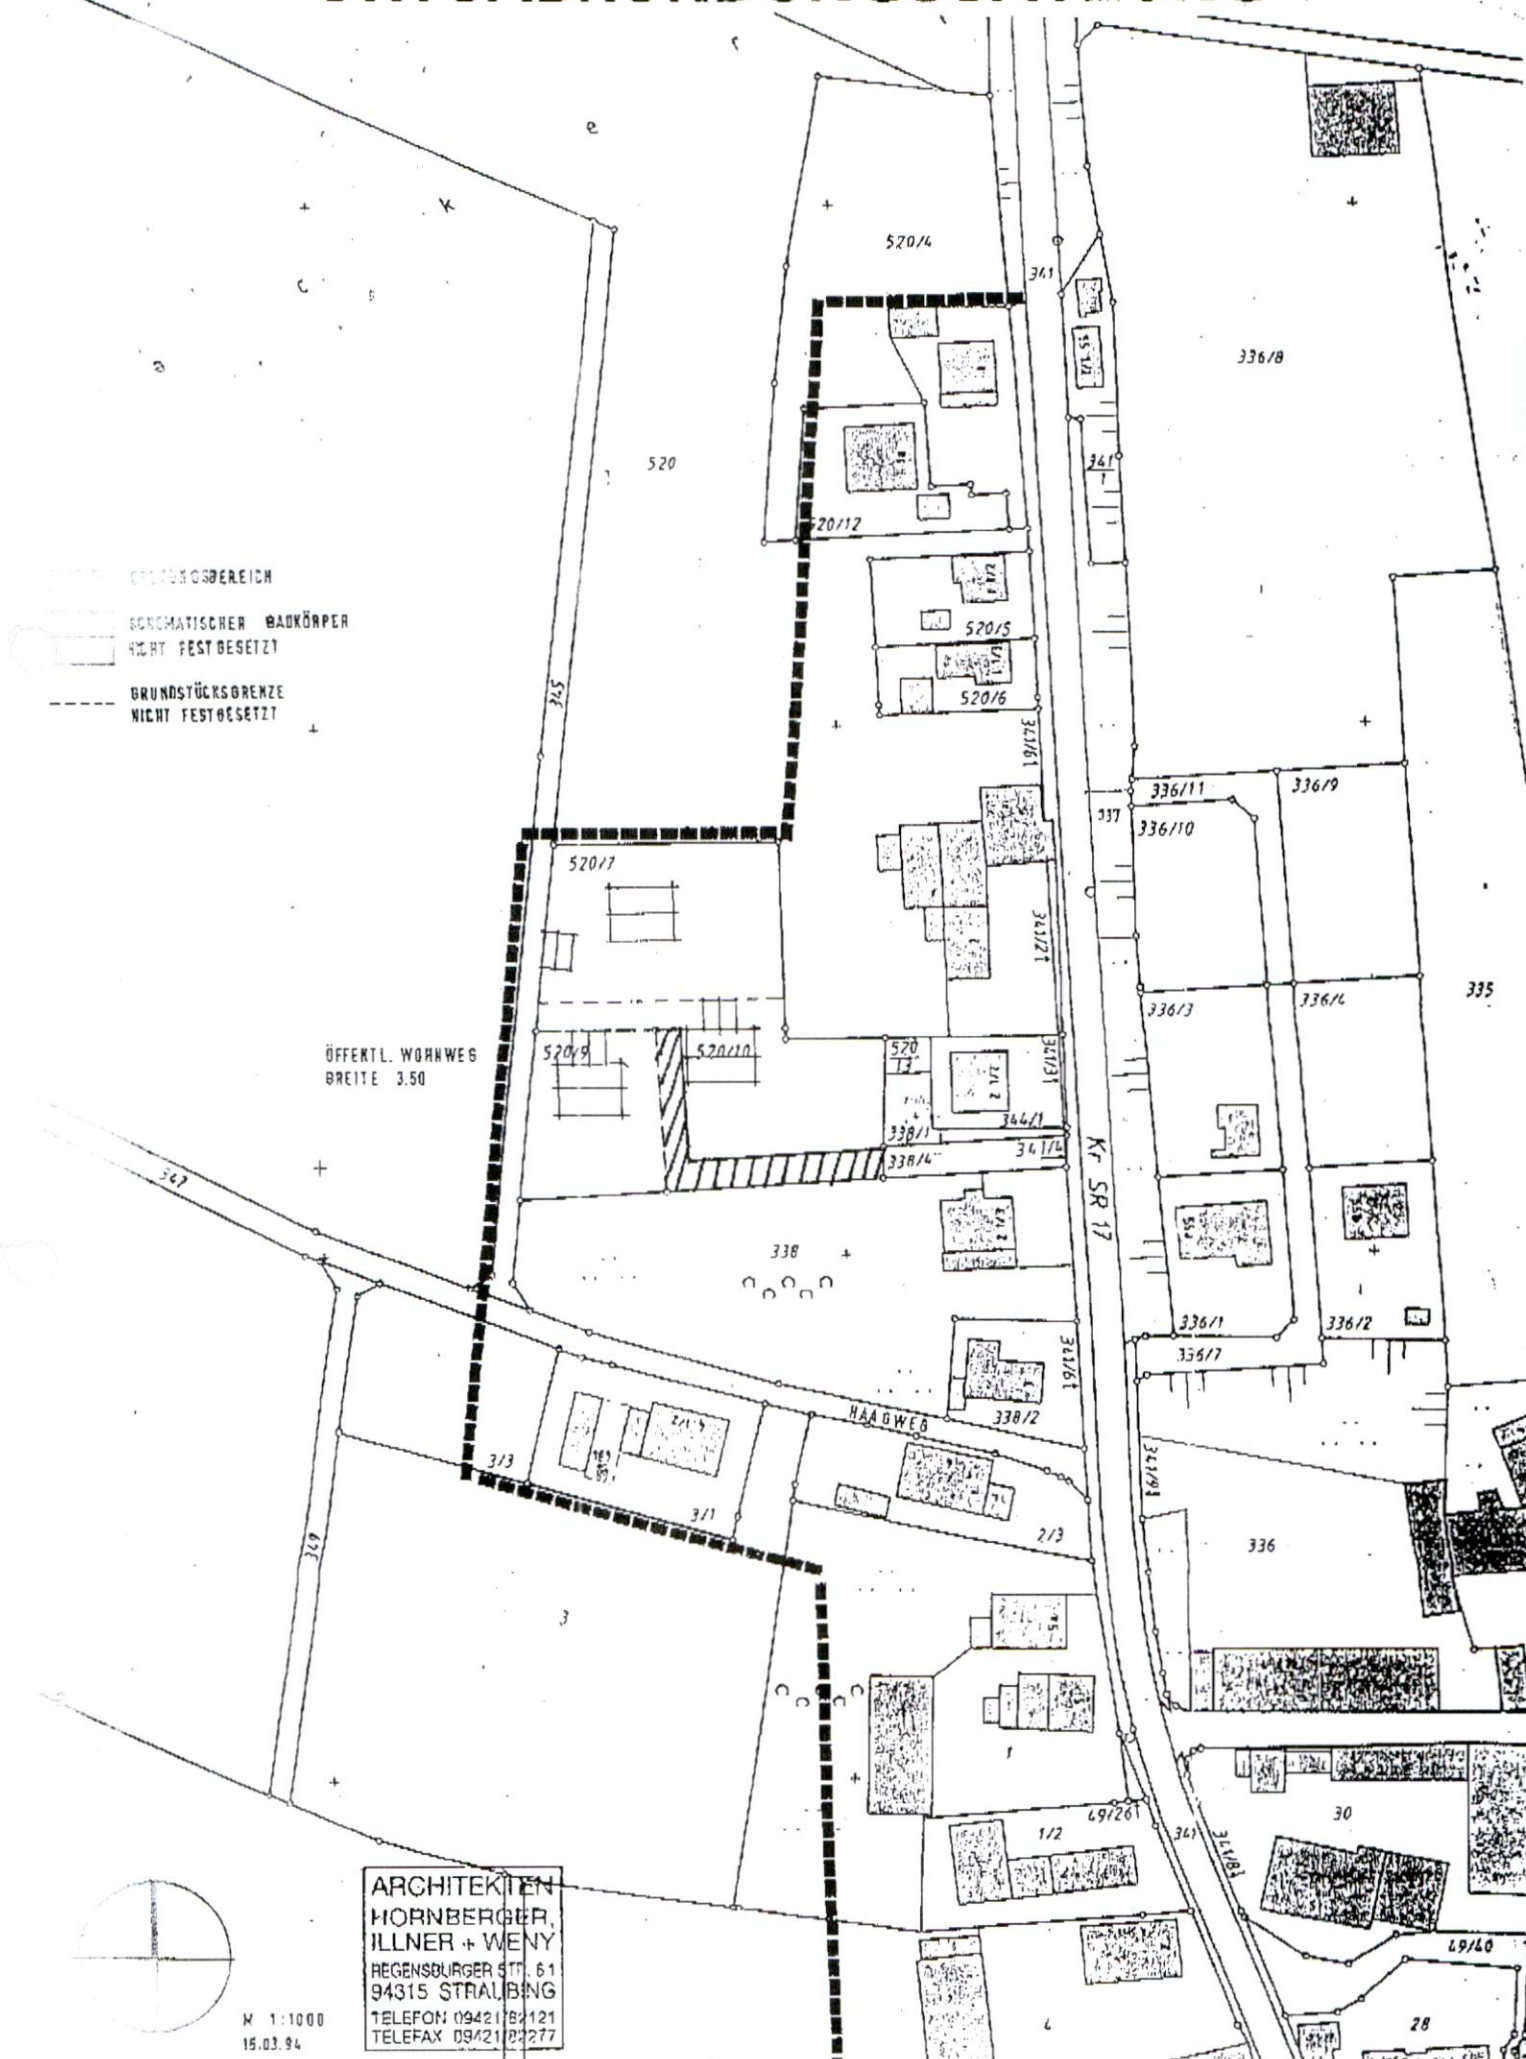ORTSABRUNDUNGSSATZUNG

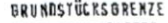

-  GELTUNGSBEREICH
-  SCHEMATISCHER BODKÖRPER NICHT FESTBESETZT
-  GRUNDSTÜCKSGRENZE NICHT FESTBESETZT

ÖFFENTL. WOHNWEG
BREITE 3.50

ARCHITEKTEN
HORNBERGER,
ILLNER + WENY
REGENSBURGER STR. 61
94315 STRALBING
TELEFON 09421 92121
TELEFAX 09421 92277



M 1:1000
15.03.94