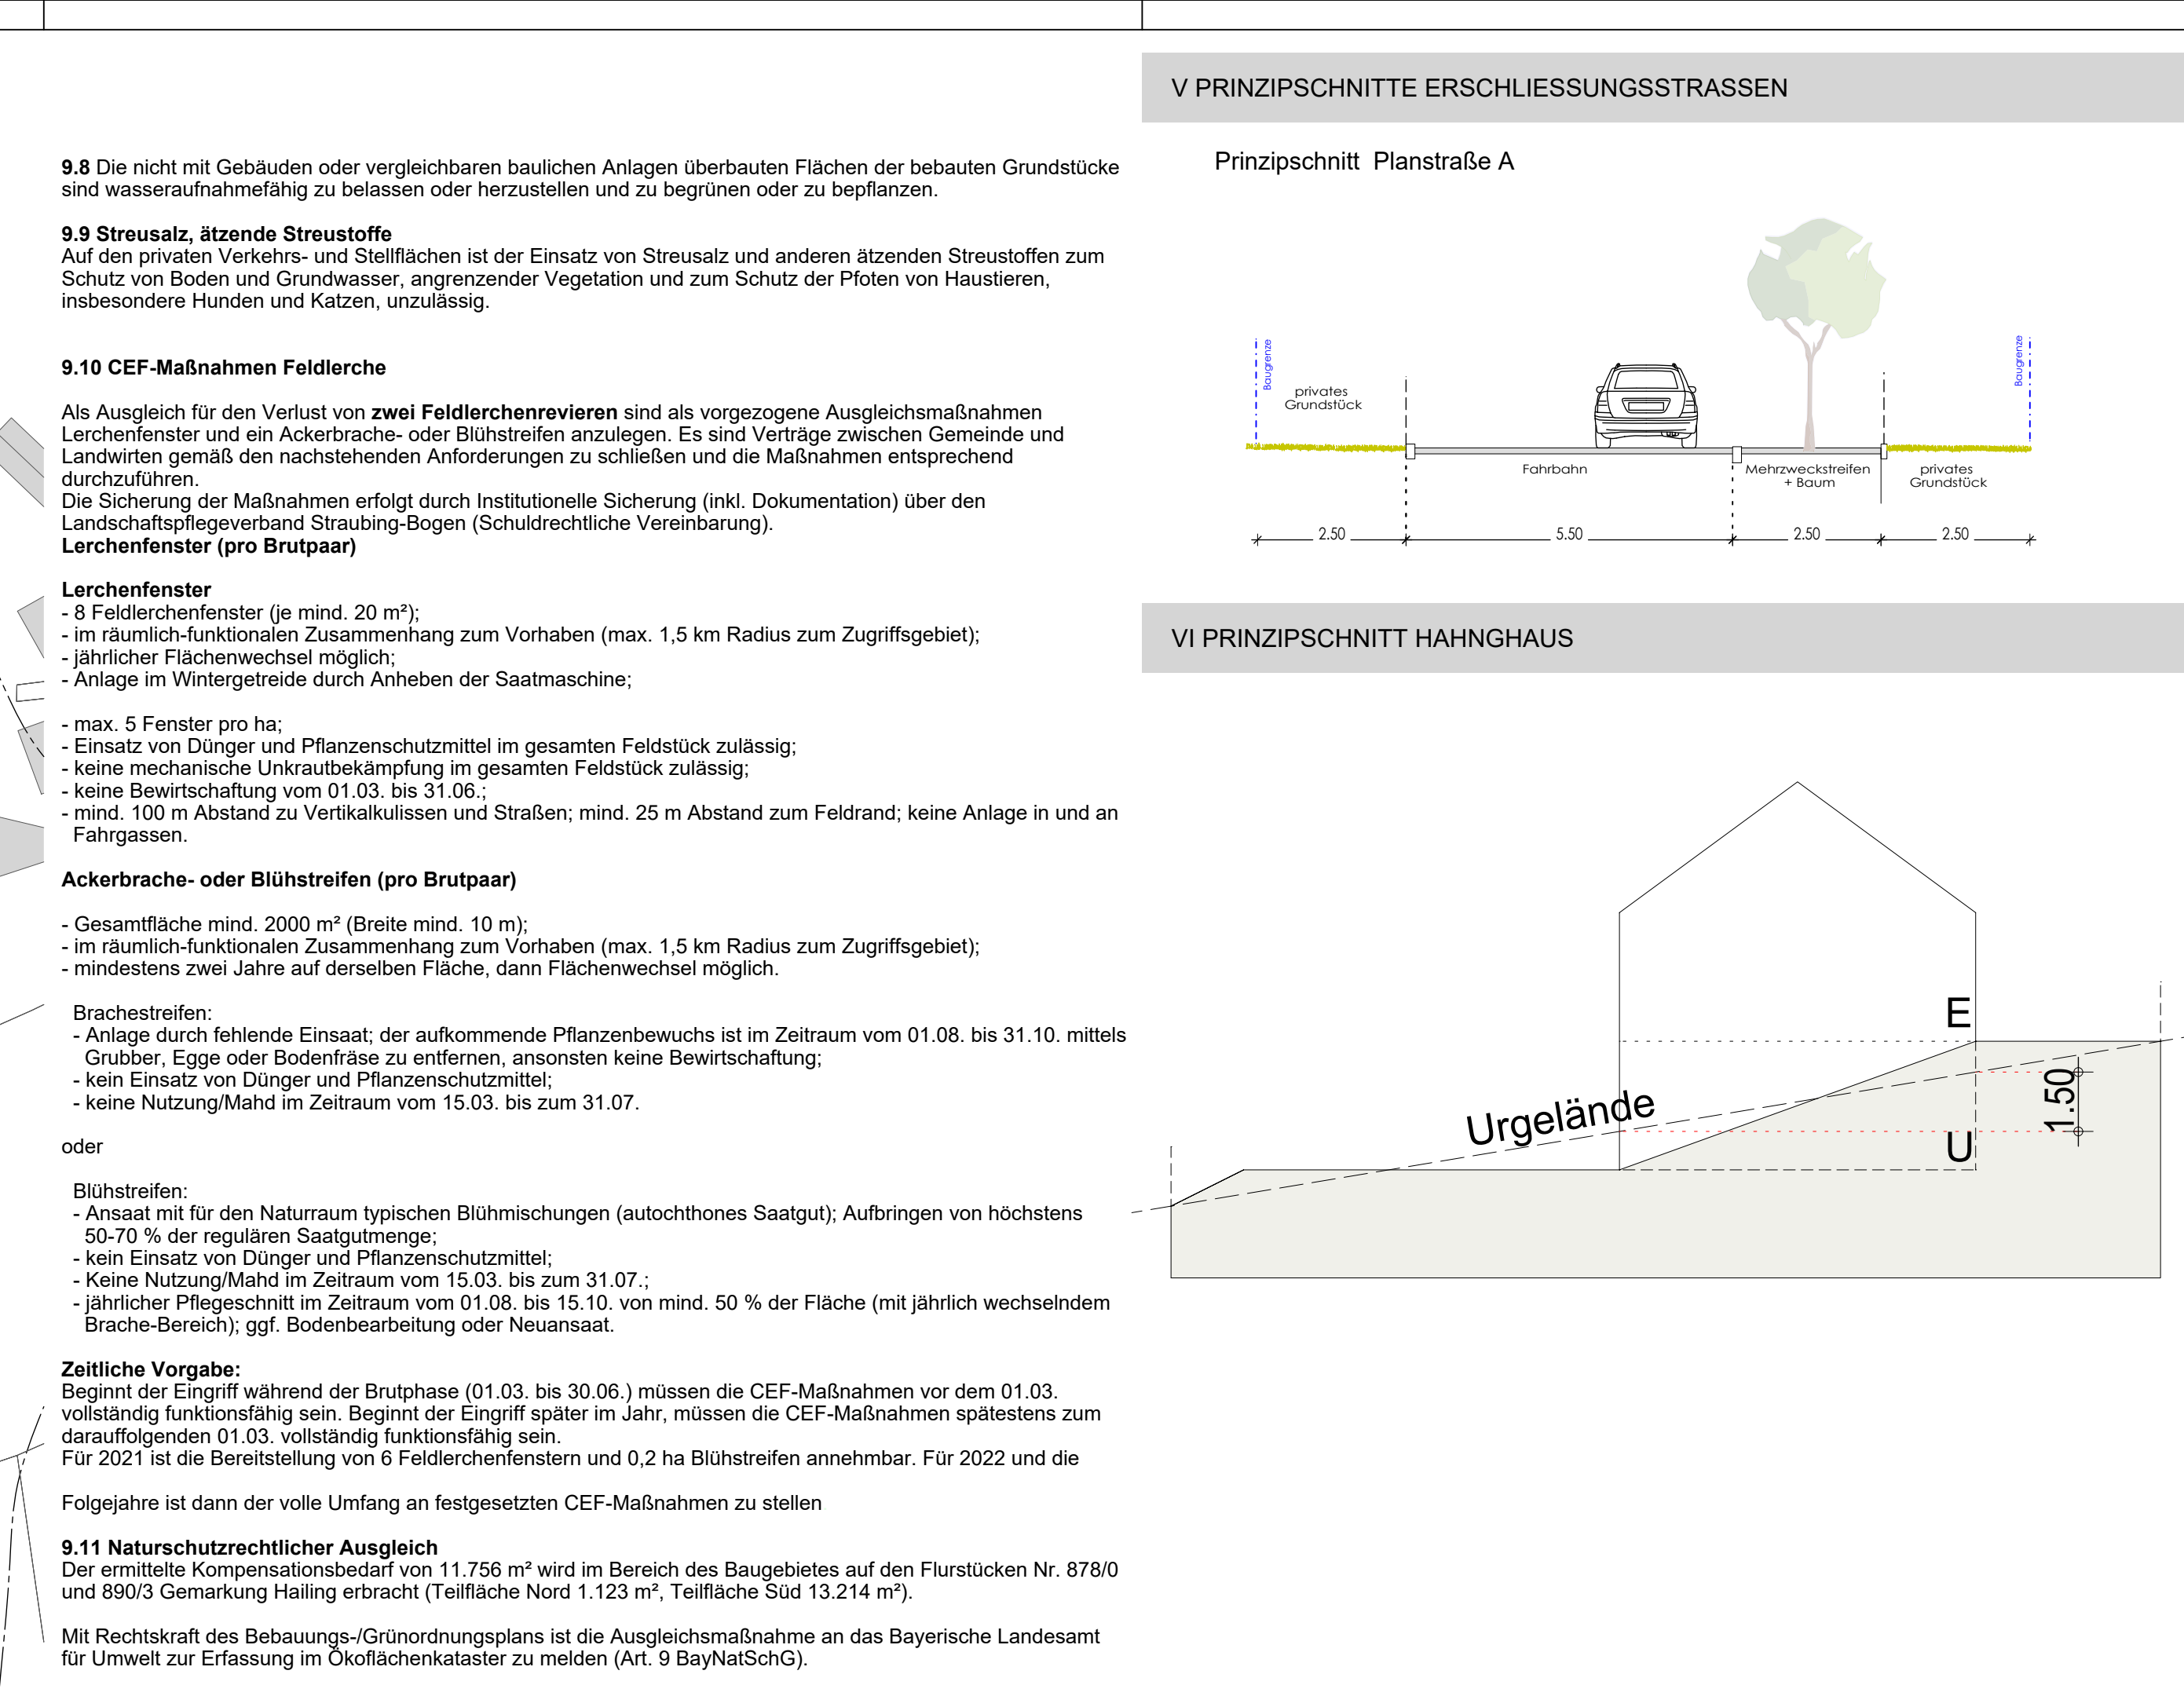


[illegible]

PLANVERFASSER:		DATUM:
Mussinsanstraße 7, 94327 Bogen Tel.: 09422 8538 - 0 Fax: 09422 8538 - 3 Web: www.gutthann-hiw-architekten bogen@gutthann-hiw-architekten.de		29.03.2021
Team Umwelt Landschaft		
100% UMWELT UND LANDSCHAFT GUTTHANN + ARCHITECTEN UMWELT UND LANDSCHAFT 80489 MÜNCHEN 089 54400 700 089 54400 701 www.gutthann-hiw-architekten.de		