

N.0. 31-30
 Flurkarte / Ausschnitt aus der Flurkarte
 Maßstab 1:1000 (Vergrößerung aus 1:5000)
 Gemarkung **Leiblfing**
 Katasterland **Vornberg** mit Straubing
 Alter der von Verviel. Bl. im Jahre an

Heidlfing 15. NOV. 1993
 Kammerarchitekt
 1. Bürgermeister

Gem. § 6 BauGB genehmigt mit
 Bescheid des Landratsamtes
 Straubing-Bogen vom 8.11.93
 Nr. 42-610.
 Straubing, 8.11.93
 Landratsamt
 Straubing-Bogen
 i.A. **Muthmann**
 Oberregierungsrat



FUSSWEG
 KINDER-SPIELPLATZ

FUSSWEG

FUSSWEG

FUSSWEG

FUSSWEG


FUSSWEG

FUSSWEG

ARCHITEKTEN
 HORNBURGER
 ILLNER + WENY
 REGENSBURGER STR. 81
 8440 STRAUBING
 TELEFON 09421/82121
 TELEFAX 09421/82277

BEBAUUNGSPLAN
 "AM WIESENBACH"
 GEMEINDE LEIBLFING
 BAUGEBIET
 BAUHERR
 PLAN NR.
 5.1
 MASSSTAB
 1:1000

30.11.92
 25.01.93
 GEA.
 GEA.
 GEA.

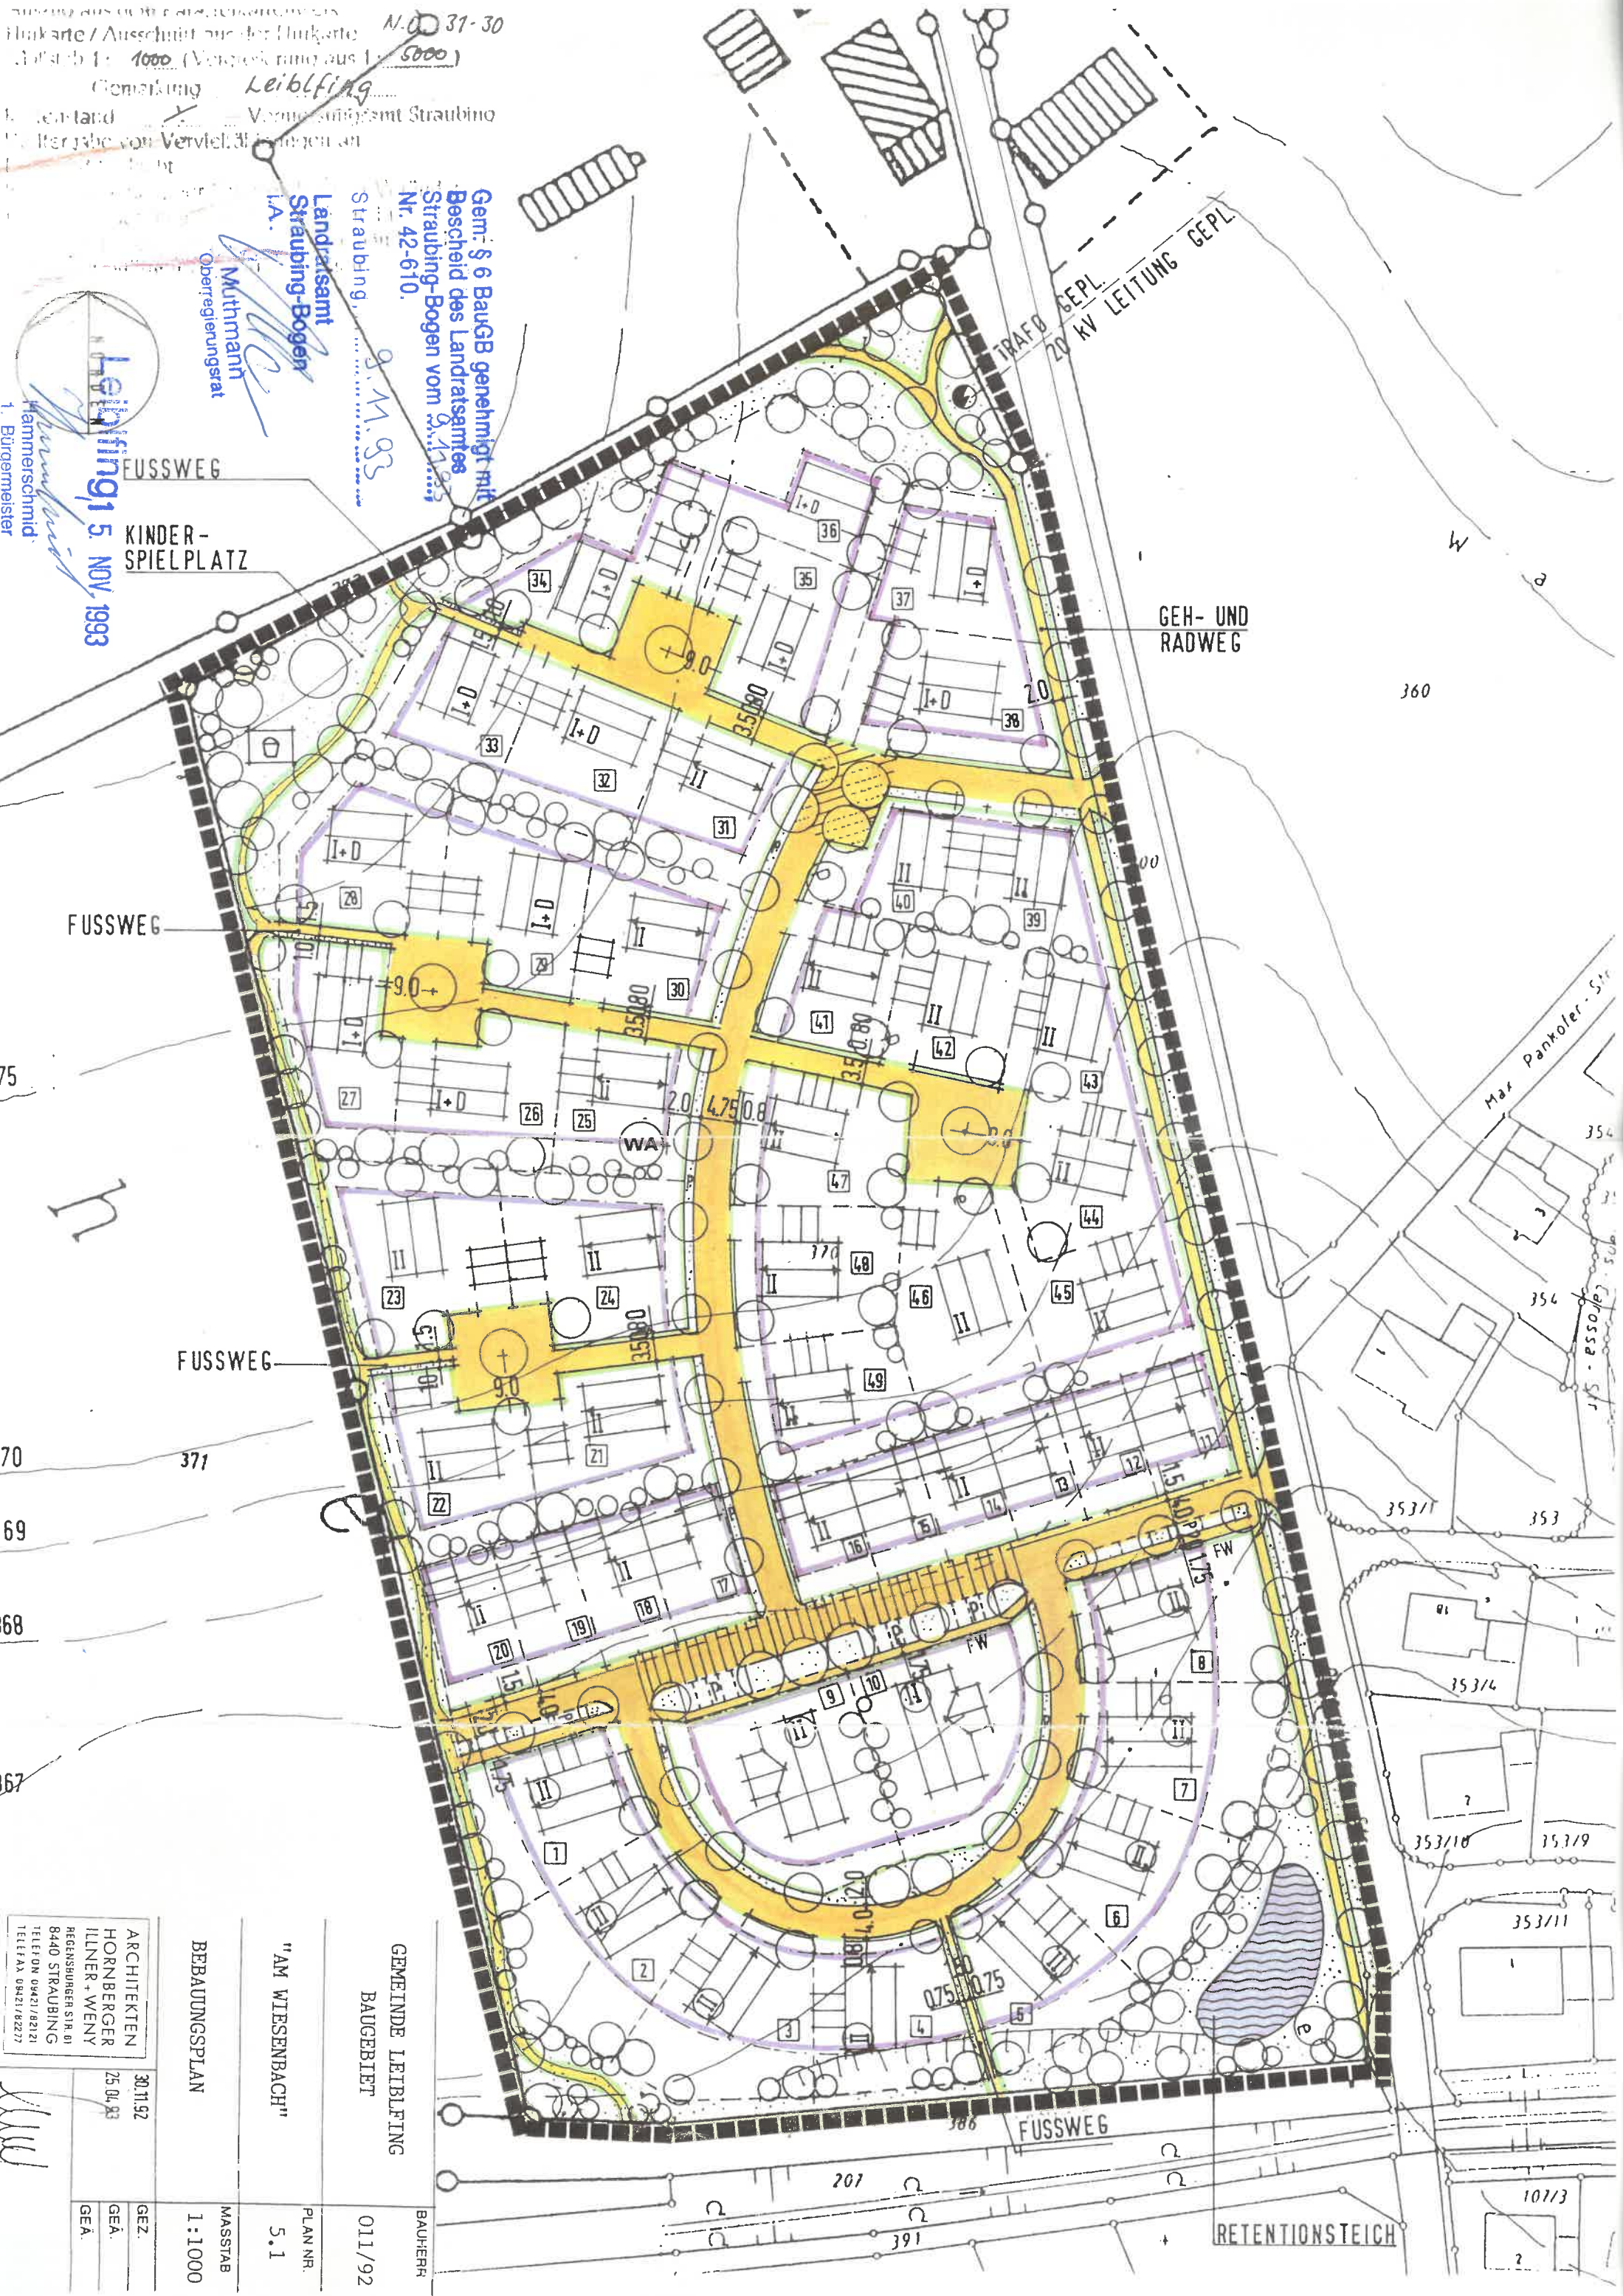

175
 370
 369
 368
 367

386
 207
 391

RETENTIONSTEICH

353/10
 353/9
 353/11
 107/3