



GEMEINDE

LEIBLFING

LANDKREIS STRAUBING - BOGEN


BEBAUUNGSPLAN
ALLGEMEINES WOHNGBIET

ESCHLSPITZSTRASSE

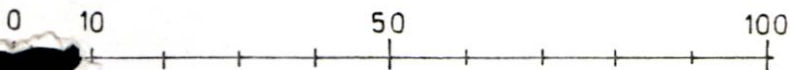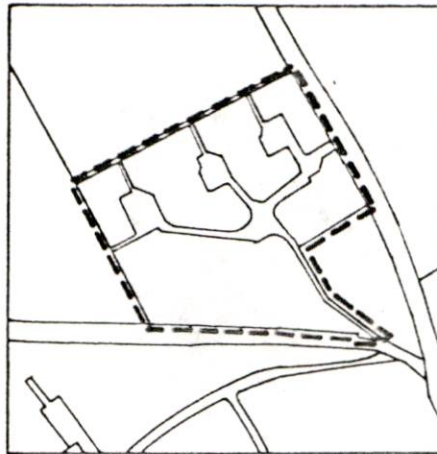

DIETMAR LÜLING
IM ARCHITEKTURBÜRO
ELFINGER ZAHN U. PARTNER
OBERWALTING 48 1/2 TEL: 09427 / 1476
8448 LEIBLFING
ALOISIWEG 11 TEL: 0841 / 81031
8070 INGOLSTAOT

1	MASSTAB
475	1 : 1000
0,2	
20.12.89	GEZ.: E.LÜ.
16.05.90	GEÄ.: E.LÜ.
08.08.90	E.LÜ.
09.10.90	E.LÜ.

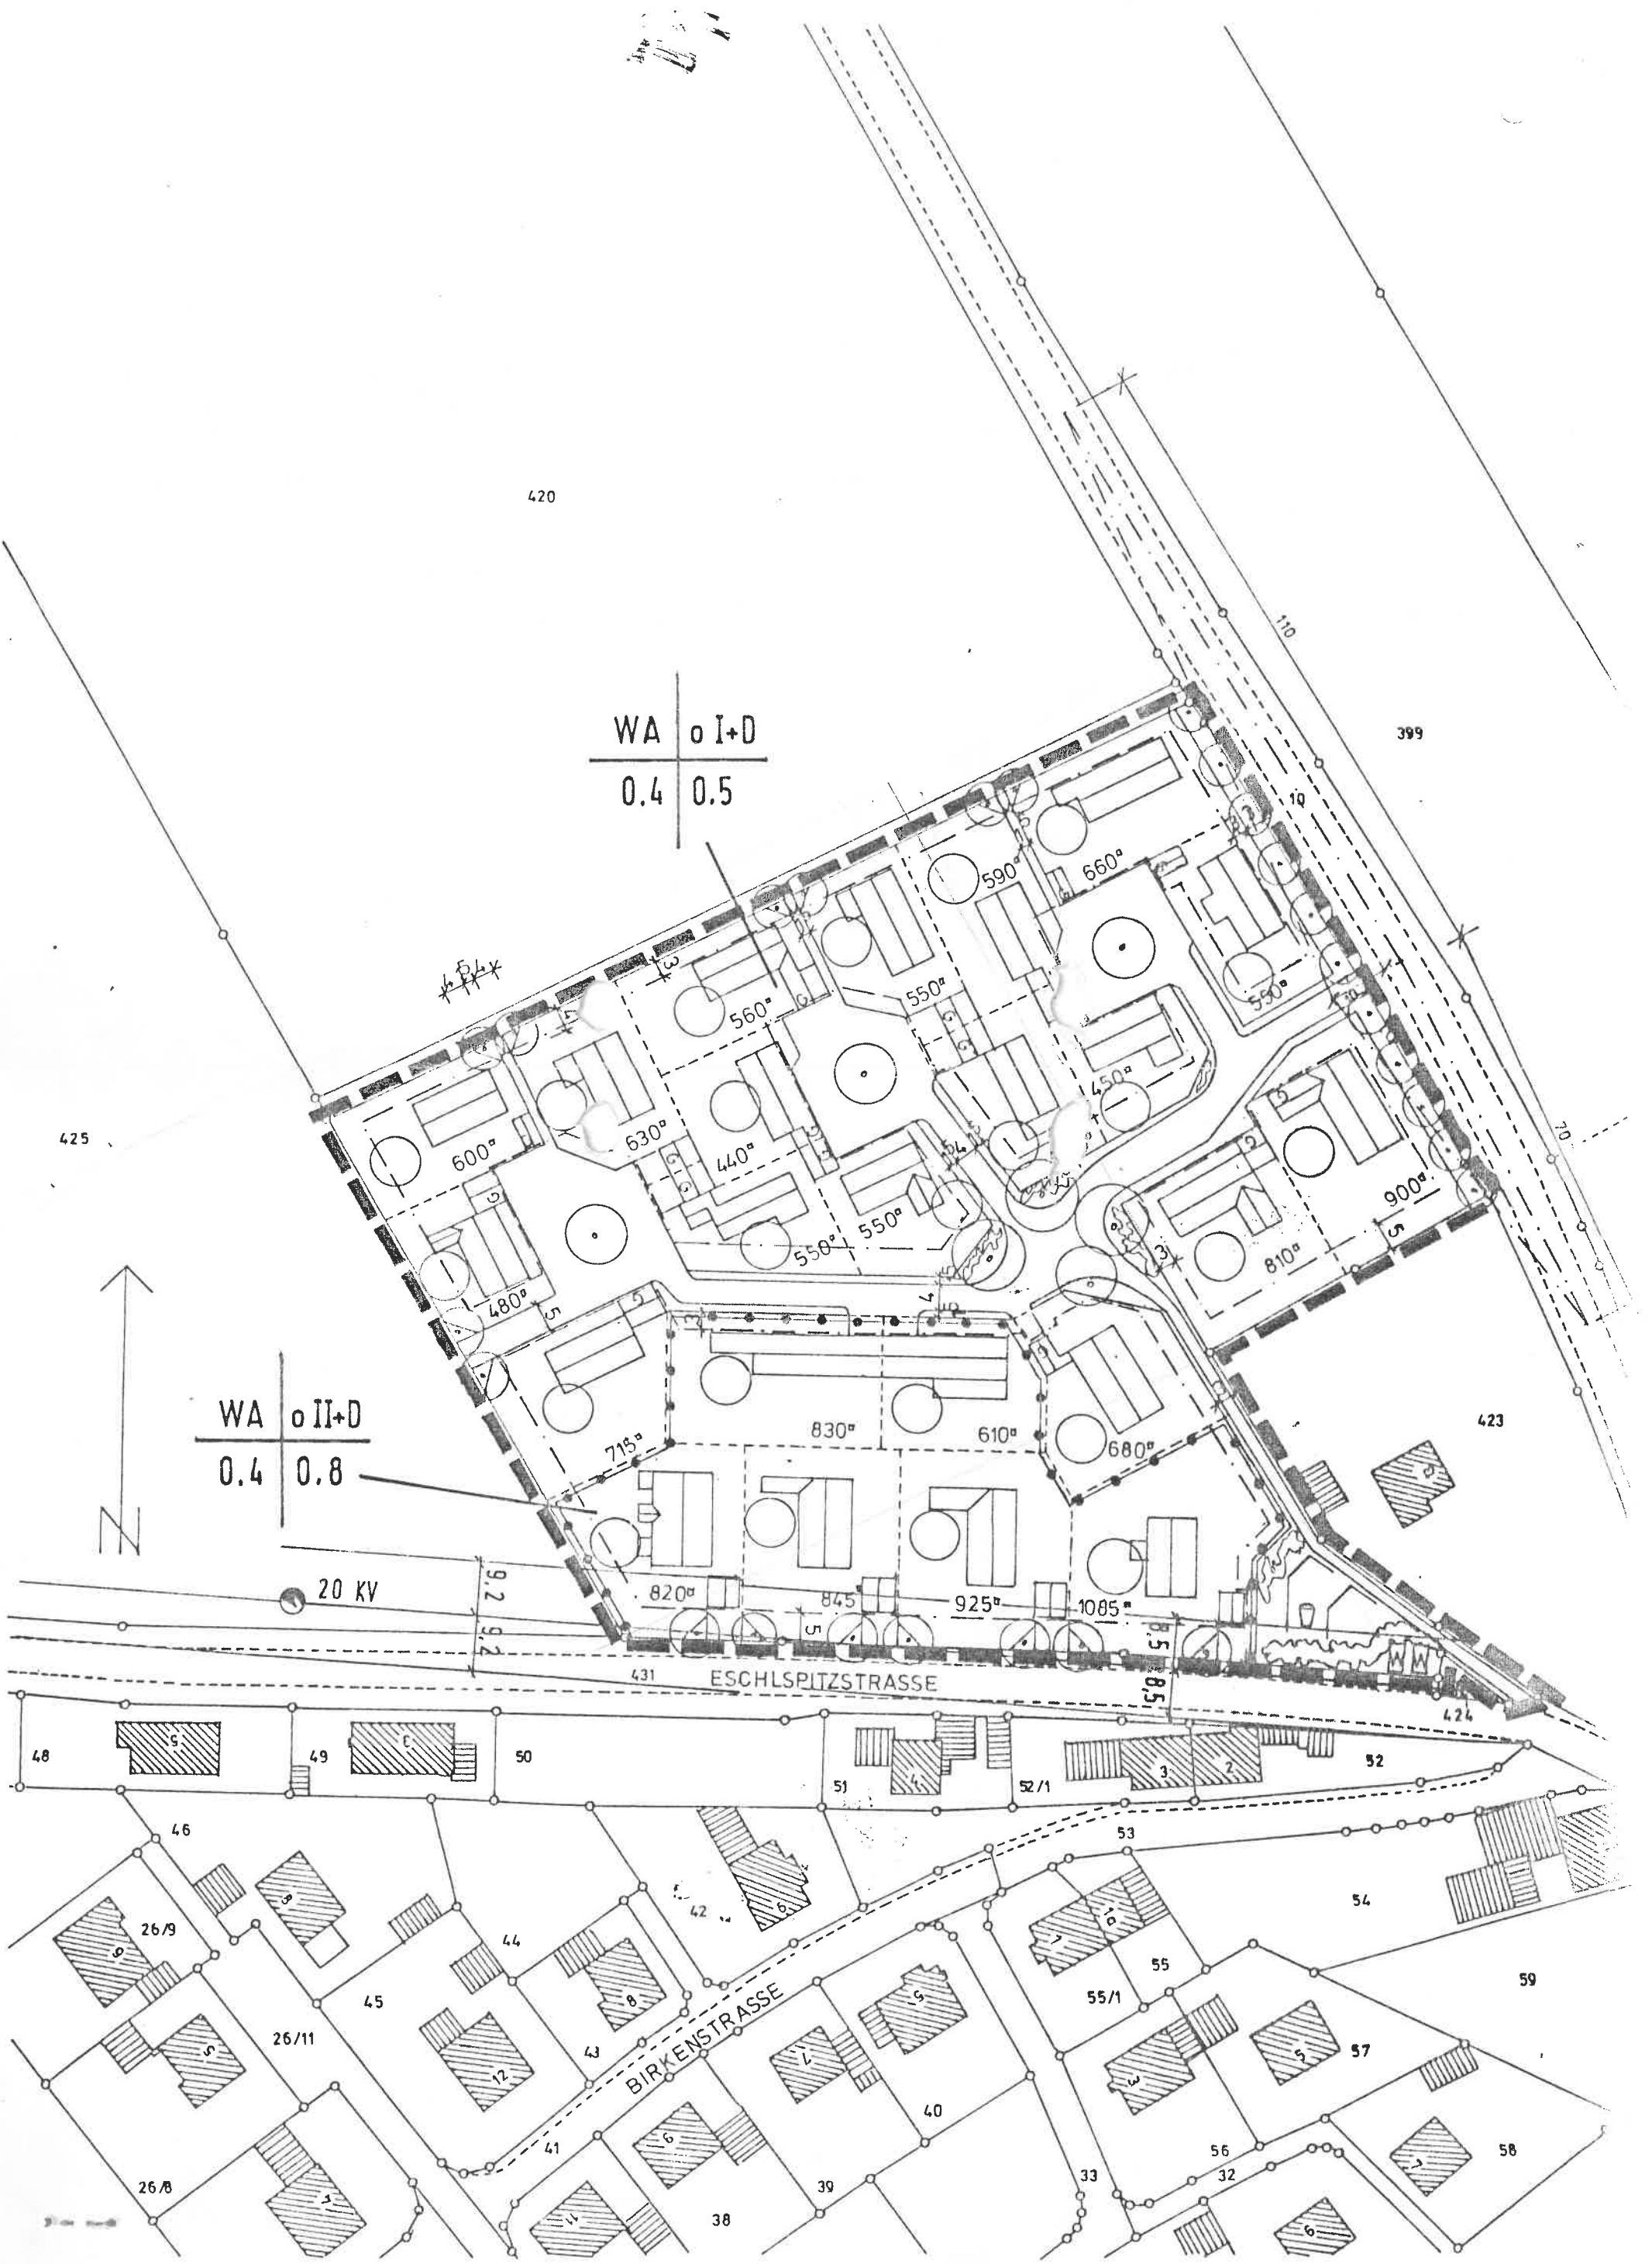

420

WA	o I+D
0.4	0.5

399

425

WA	o II+D
0.4	0.8

423

20 KV

ESCHLSPIZSTRASSE

BIRKENSTRASSE

48

49

50

51

52

46

45

44

43

42

53

54

59

26/9

26/11

26/8

41

40

39

33

32

58

38

55/1

55

57

40

33

32

57

38

39

33

32

58

38

39

33

32

58