




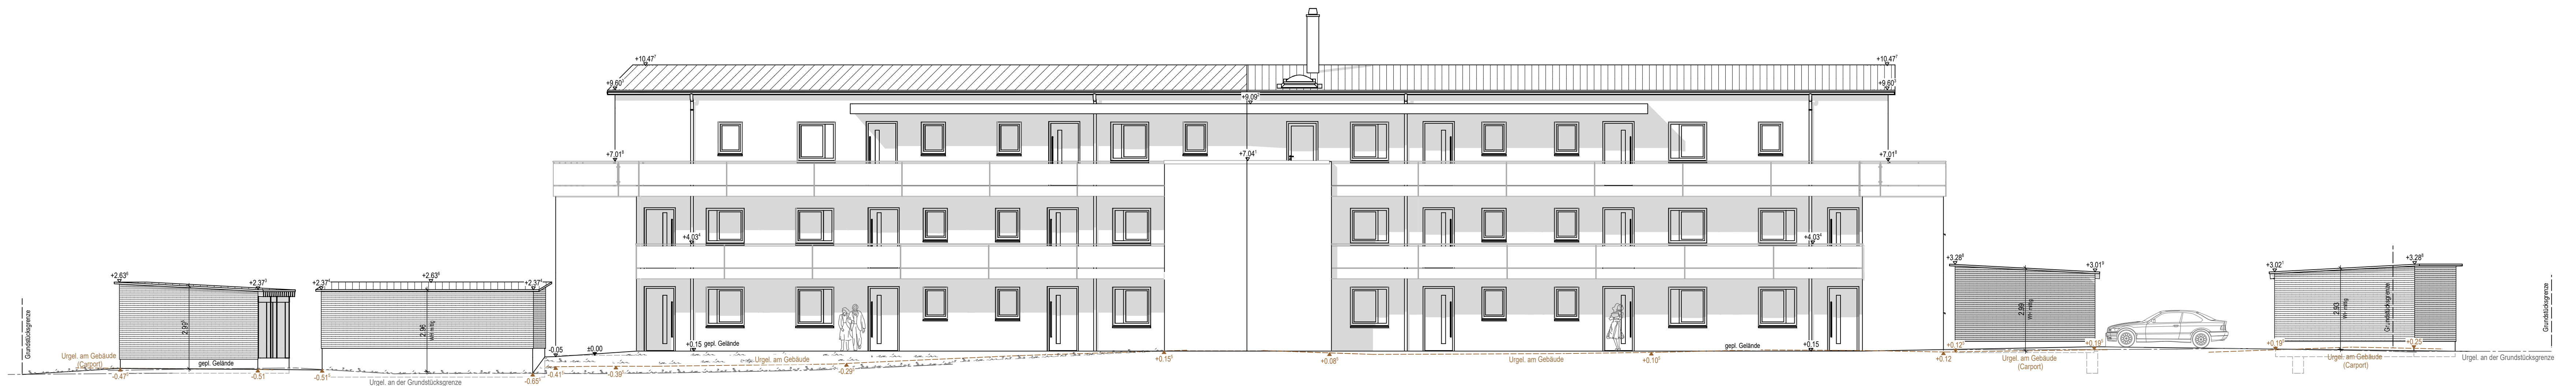




Ansicht Süd-West

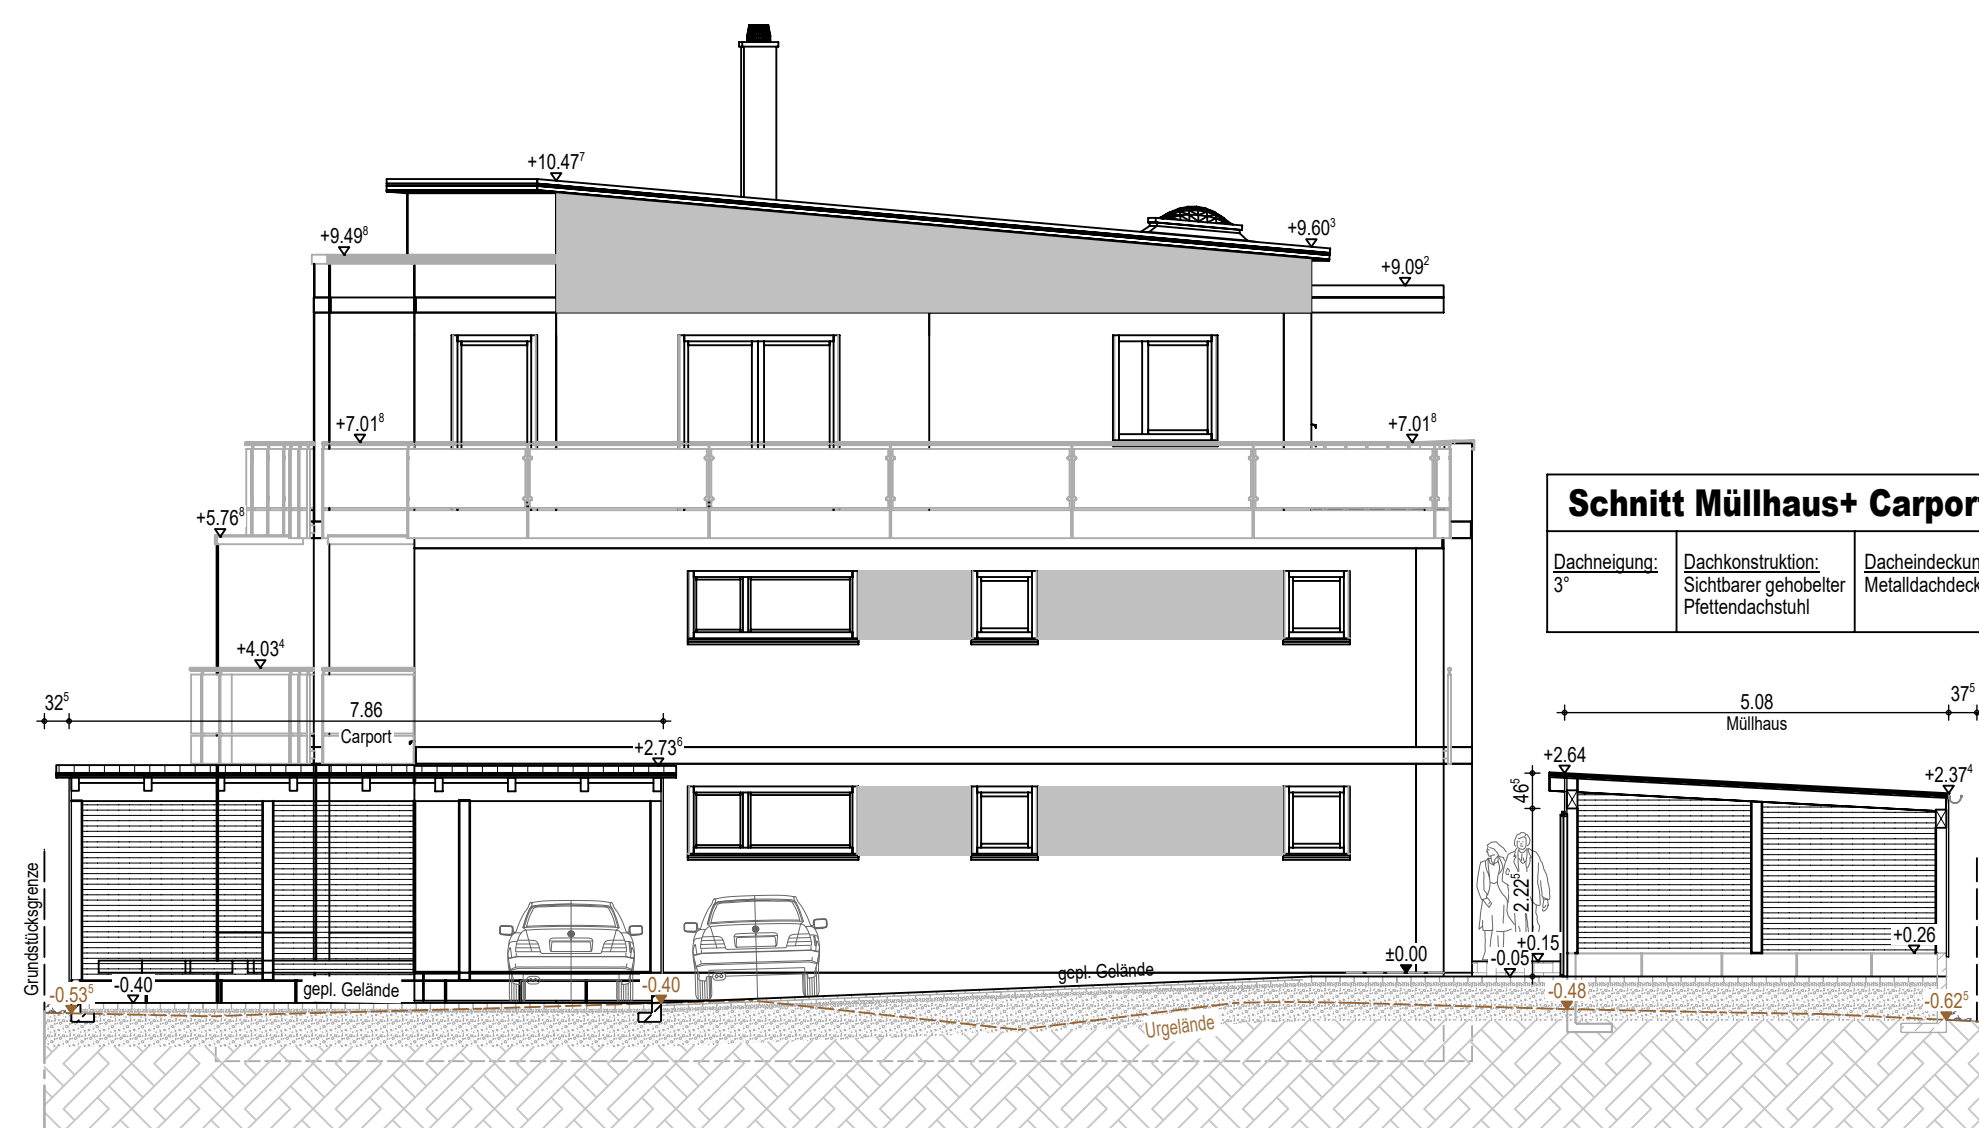

Ansicht Nord-Ost

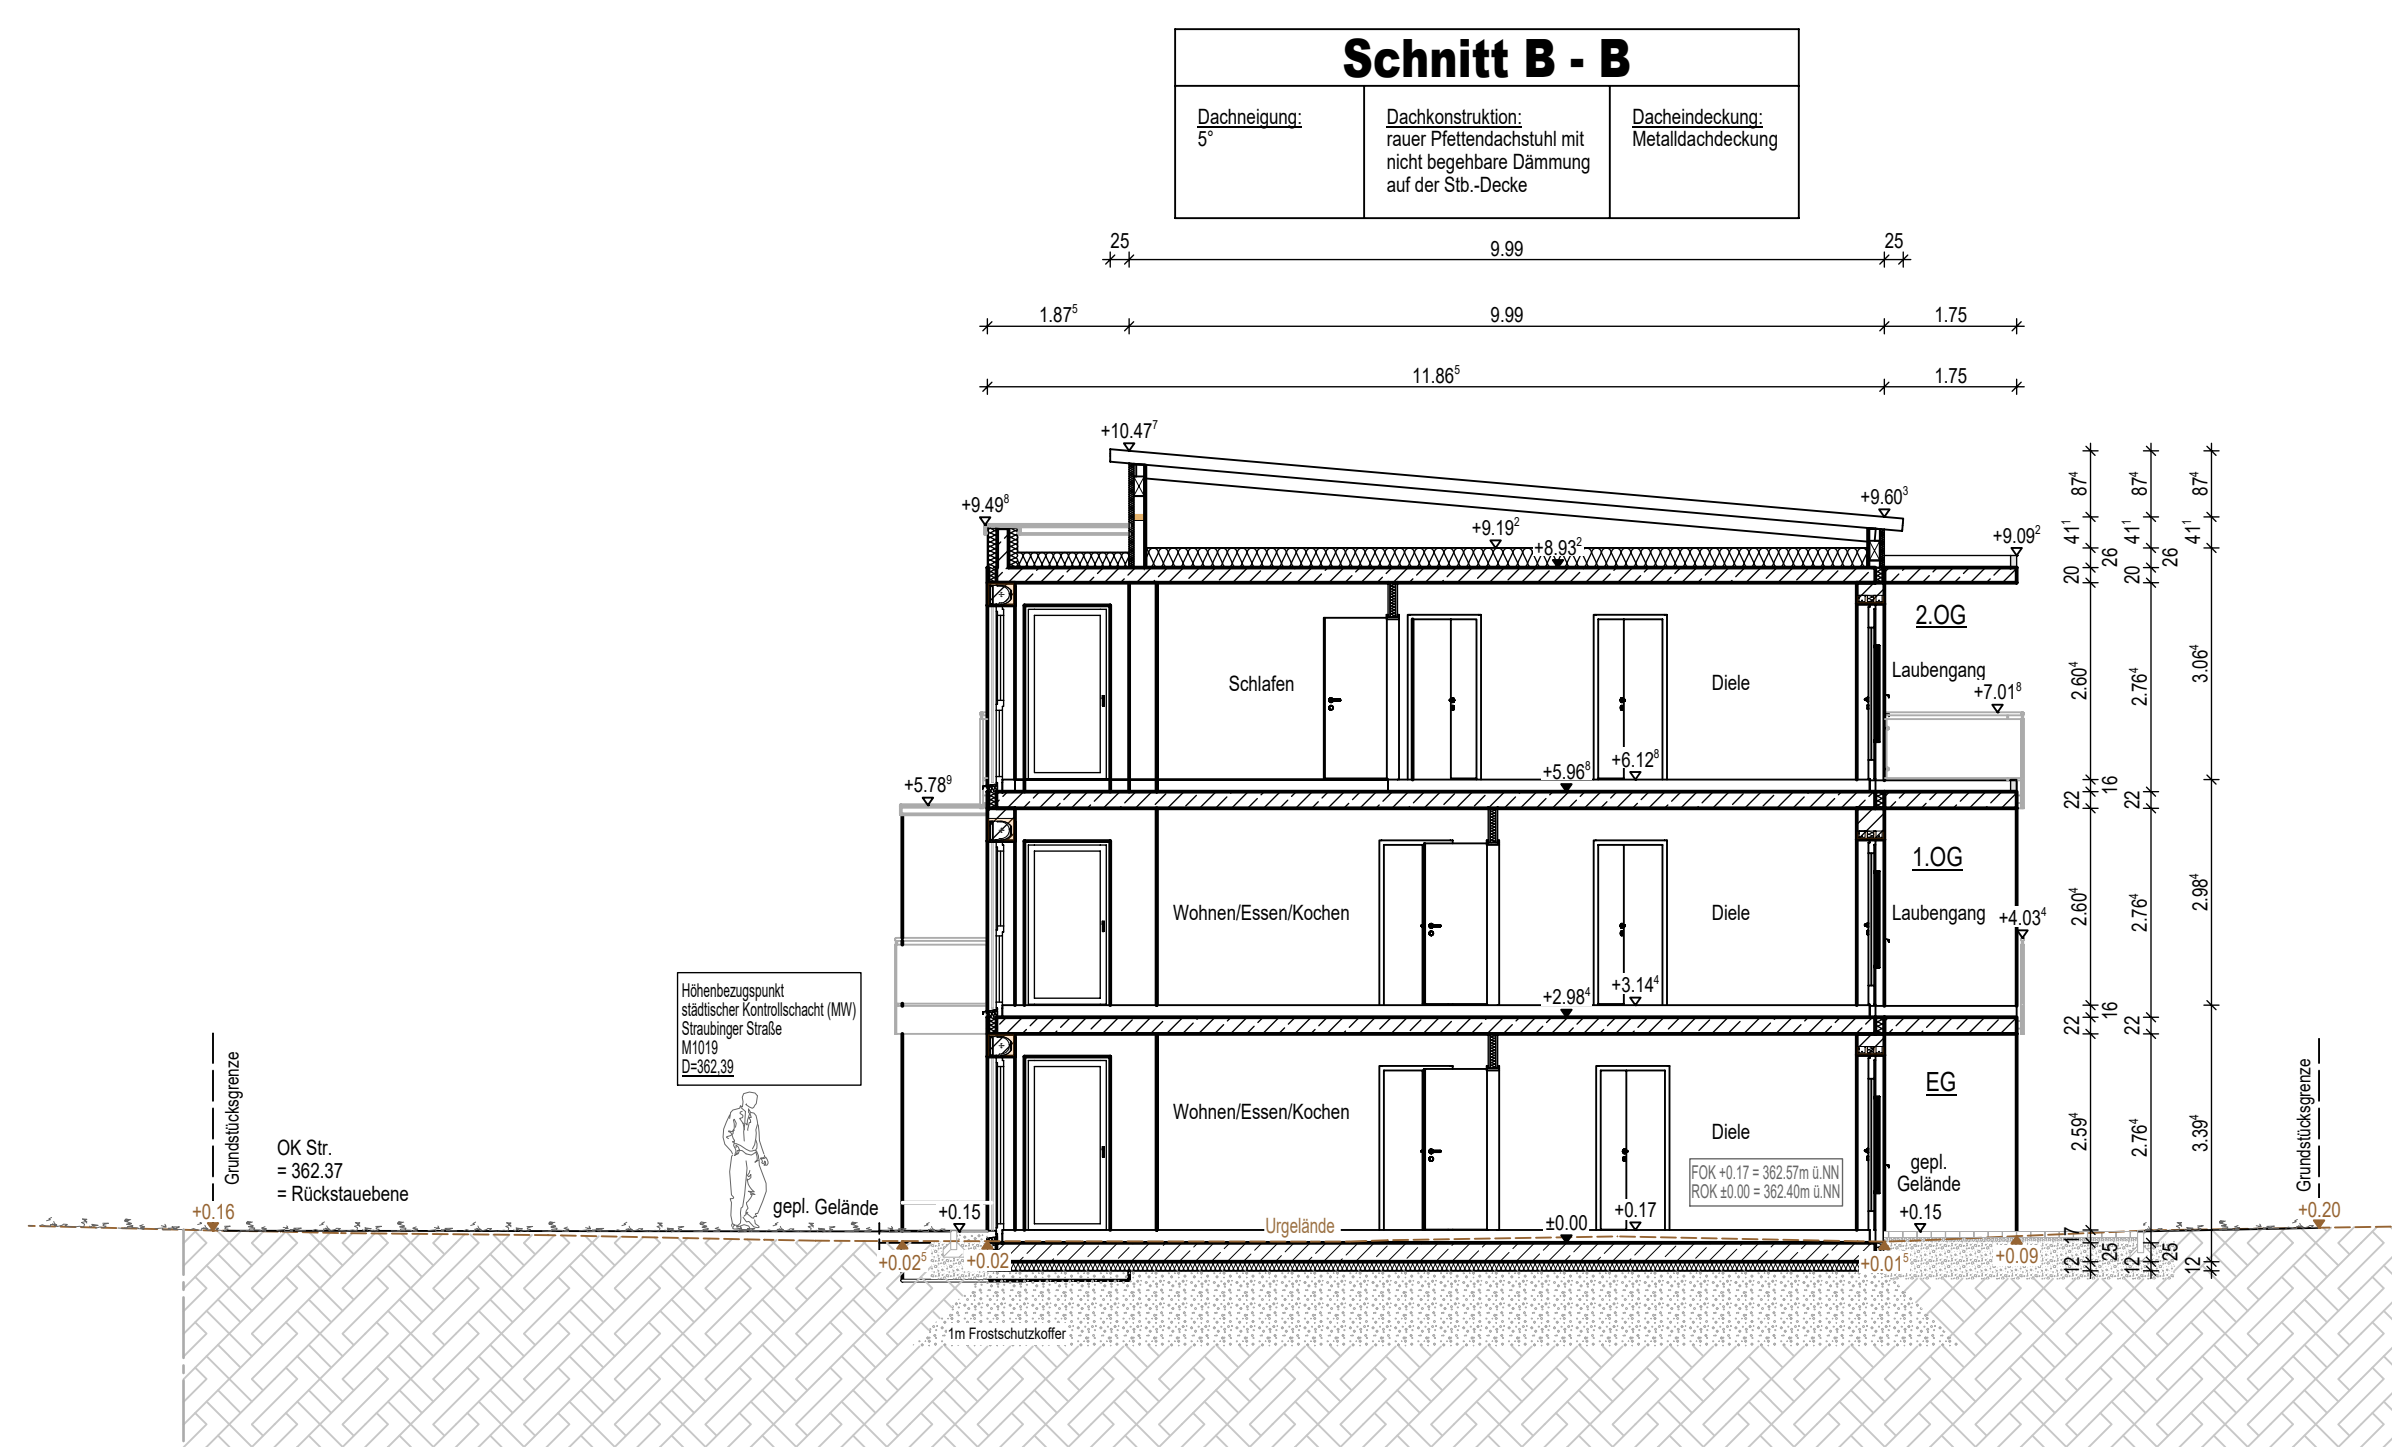


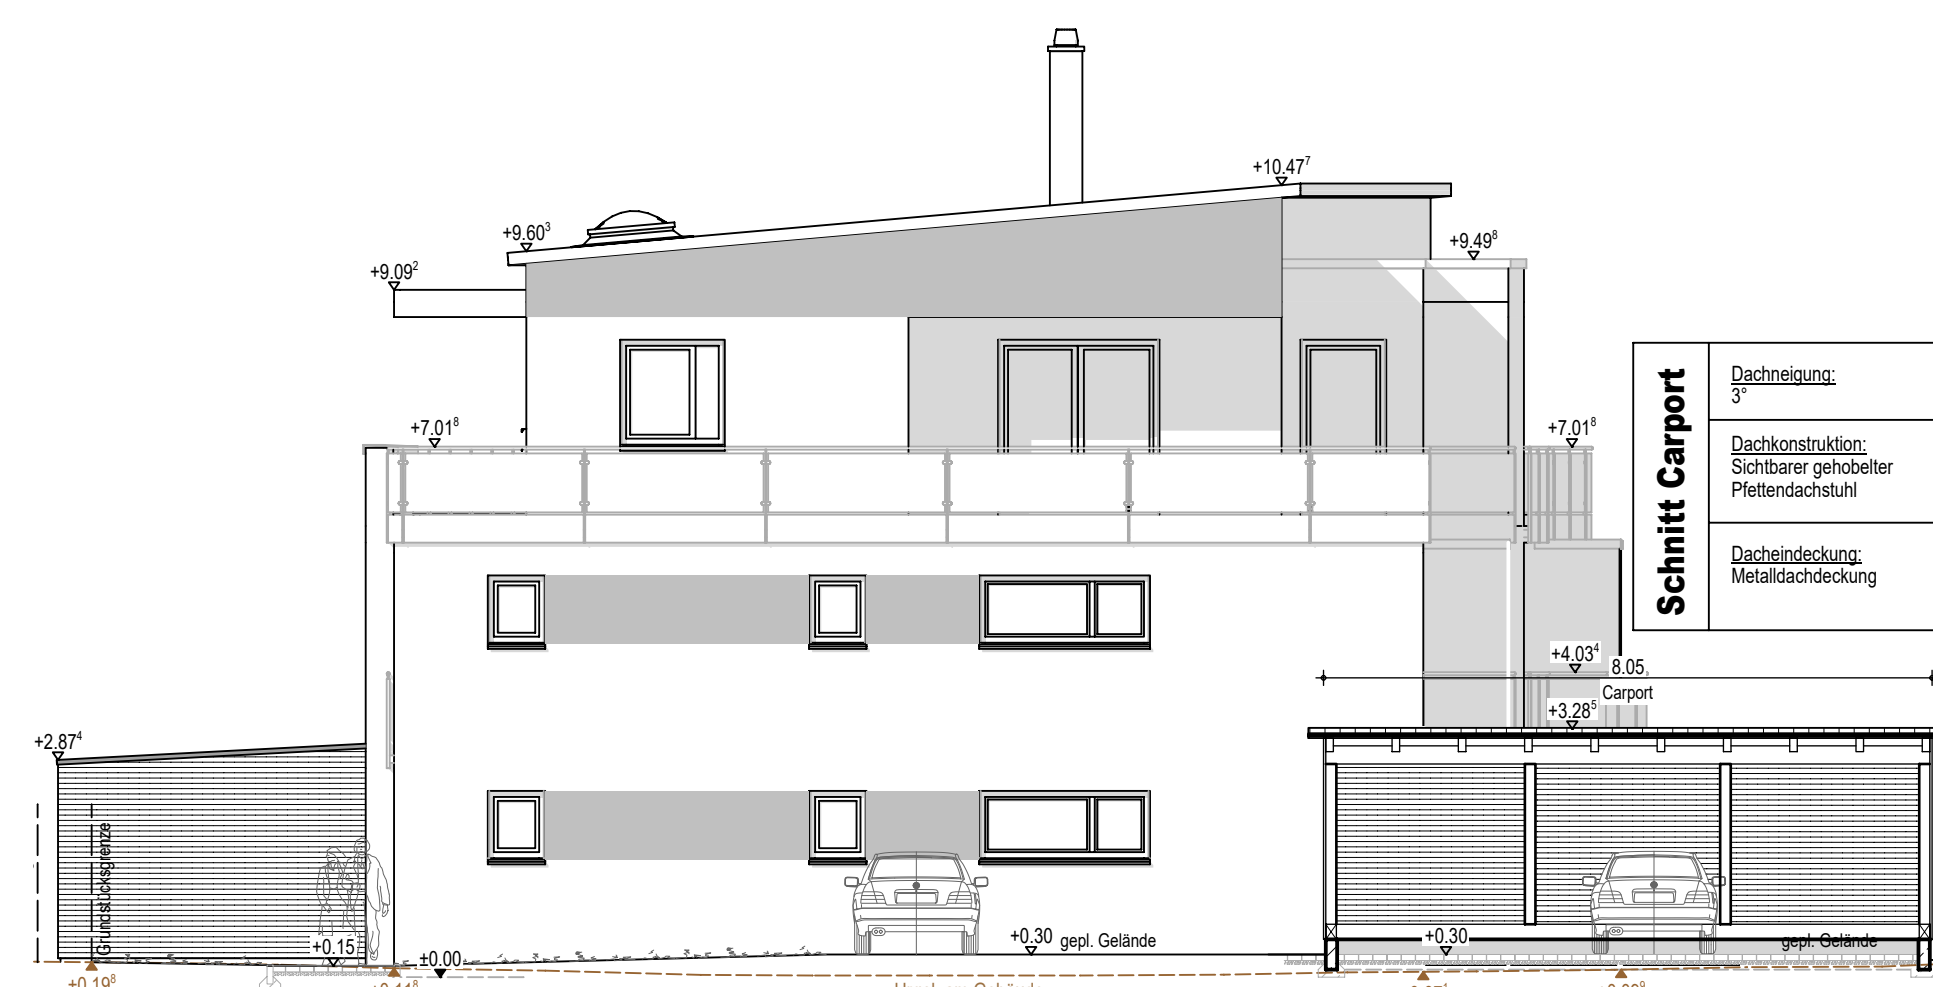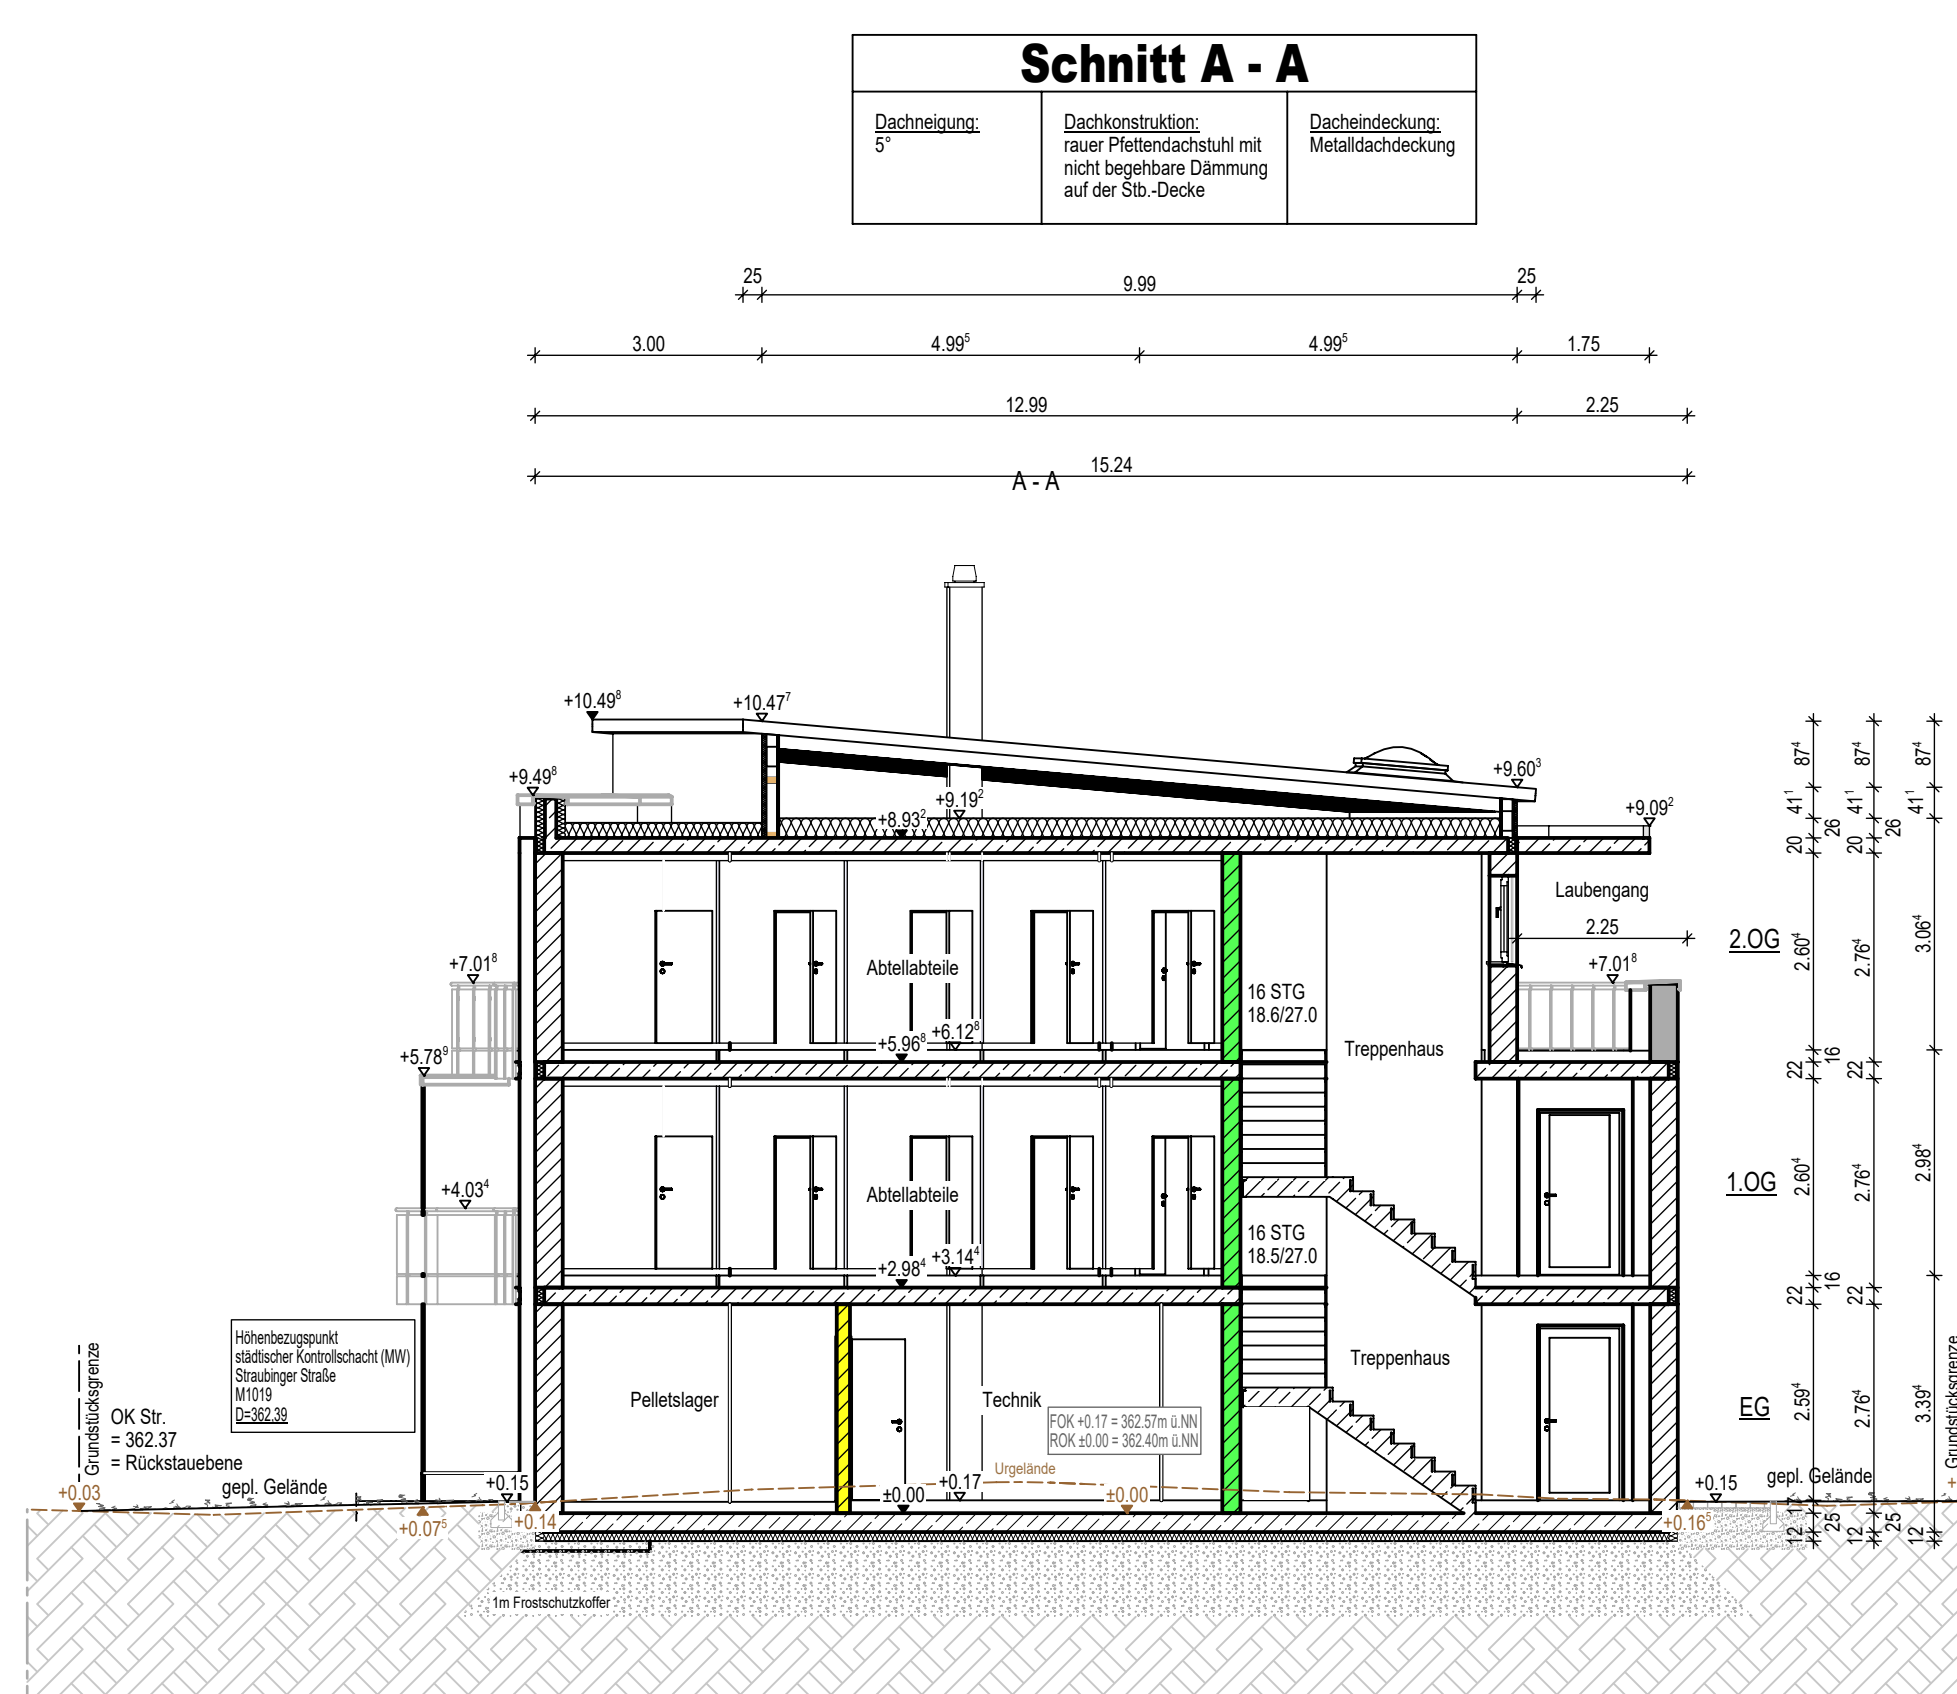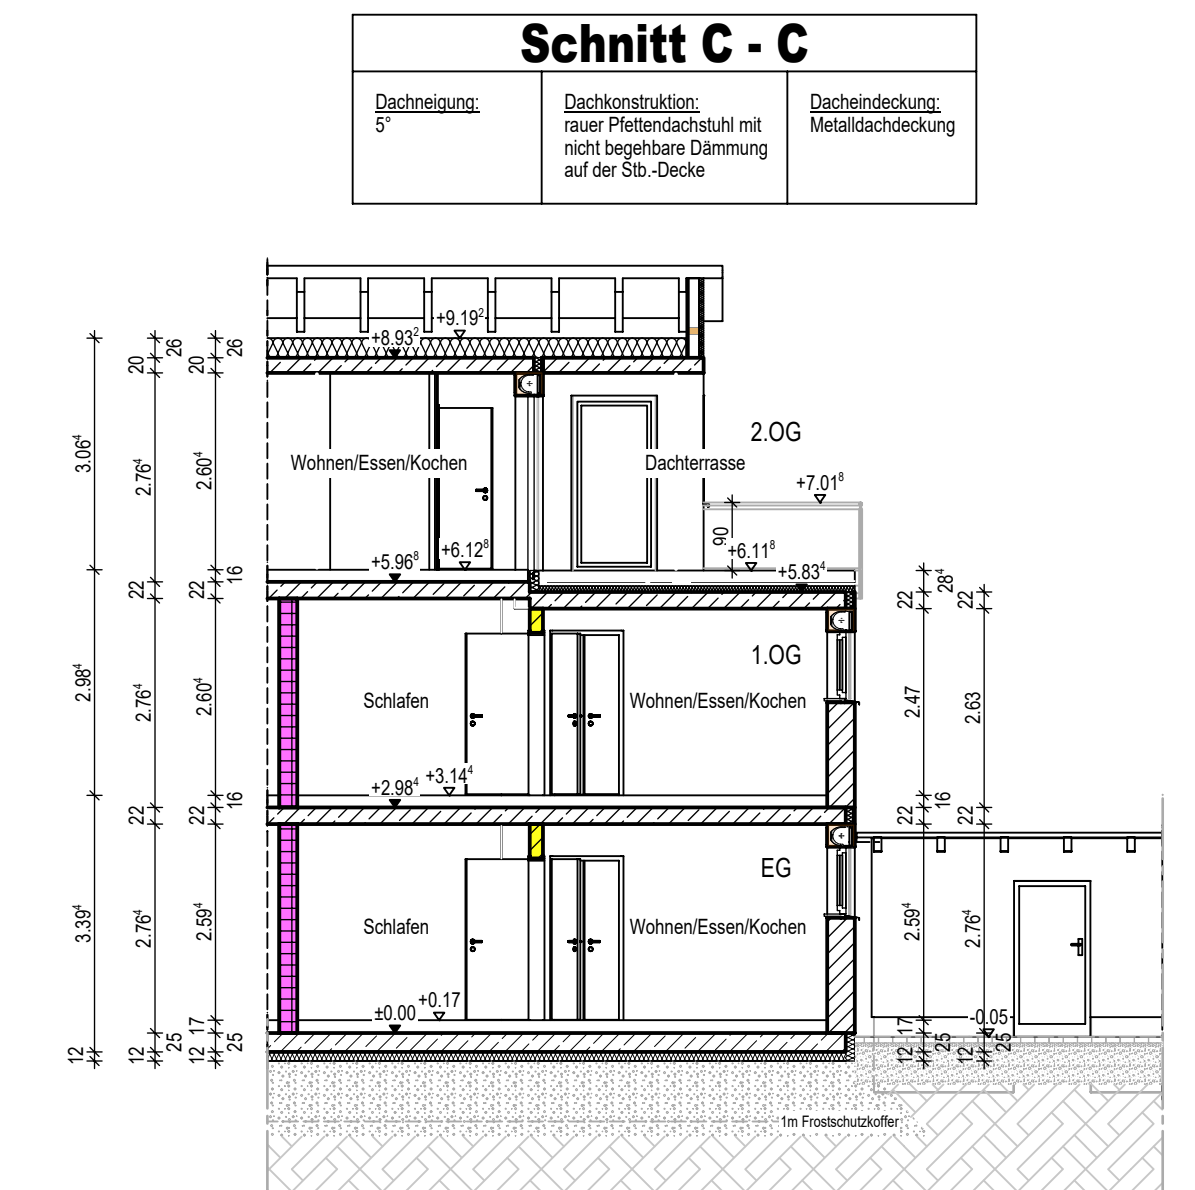

Ansicht Nord-West

Vorhaben- und Erschließungsplan zum vorhabenbezogenen Bbauungsplan "Wohnen am Anger" - "Neubau eines Mehrfamilienhauses mit Carports"

Penzkofer Bau GmbH
Straßfeld 20
94209 Regen

Straubinger Straße 28
94339 Leiblfing
Flur-Nr.: 127
Gmkg.: Leiblfing

Ansichten
Schnitte




 Penzkofer DAS MASSIVHAUS	Plandatum:	02.05.2023
	Plannummer:	02
	Gezeichnet:	JL
	Maßstab:	1 : 100

Penzkofer Bau GmbH - Straßfeld 20 - 94209 Regen
Tel. 0 92 21 / 89 25 - 0
info@penzkofer-bau.de
penzkofer-bau.de